








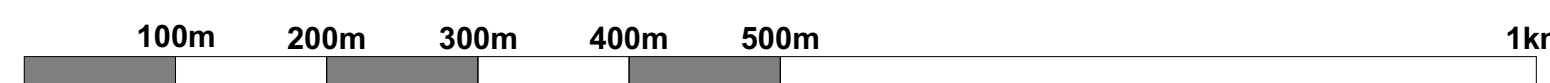


PARKANO PIRTIJÄRVEN ALUEEN AURINKOPUISTON  
SUUNNITTELUTARVERATKAISUALUEET A, B, C & D

-  Luonnon monimuotoisuuden ydinalue/raja-alue, maankuntakaava.
-  Siirtolinja.
-  Maakaapeli.
-  Aurinkopaneelit.
-  Metalliverkkoita, n. 2m korkea, portit kulkureiteille.
-  Pohjustettu kulkuväylä.
-  Sähköasema.
-  Muuntaja.
-  Merkintä 3 m suunnittelutarvealueen rajan ulkopuolella.



K.O.S.A.	KORTTELITILA	Tonttien	Rakennusluvaton
581-437		22-26, 4-75, 22-34, 2-38, 8-2	
Rakennuslupa			PIRISTUJAA
Aurinkoenergianhankkeen suunnittelutarvekaisuus	SUUNNITTELUTARVEPIRUSTUS		
Rakennusohjeiden mukaisuus	ALUEPIRUSTUS		
Parkano Pirttijärven alueen aurinkopuisto			Mittakaava 1:5000
Pirttijärven			
39700 PARKANO			

ARKKITEHTIPALVELU SÄKKINEN	SUUNNITTELU	TYÖ No	PIR No	MUUTOS
Seurajärvenkatu 257 C	ARKK	0544		
02120 Kauniaisten				
Tel. +358(0)9 5527126				
+358(0)400 925051				
email: arkki@arkki.fi				
arkki@arkki.fi				
02.12.2024	SUUNNITTELU	AS HML MS	0544-000 ALUEPIRUSTUS.pdf	