


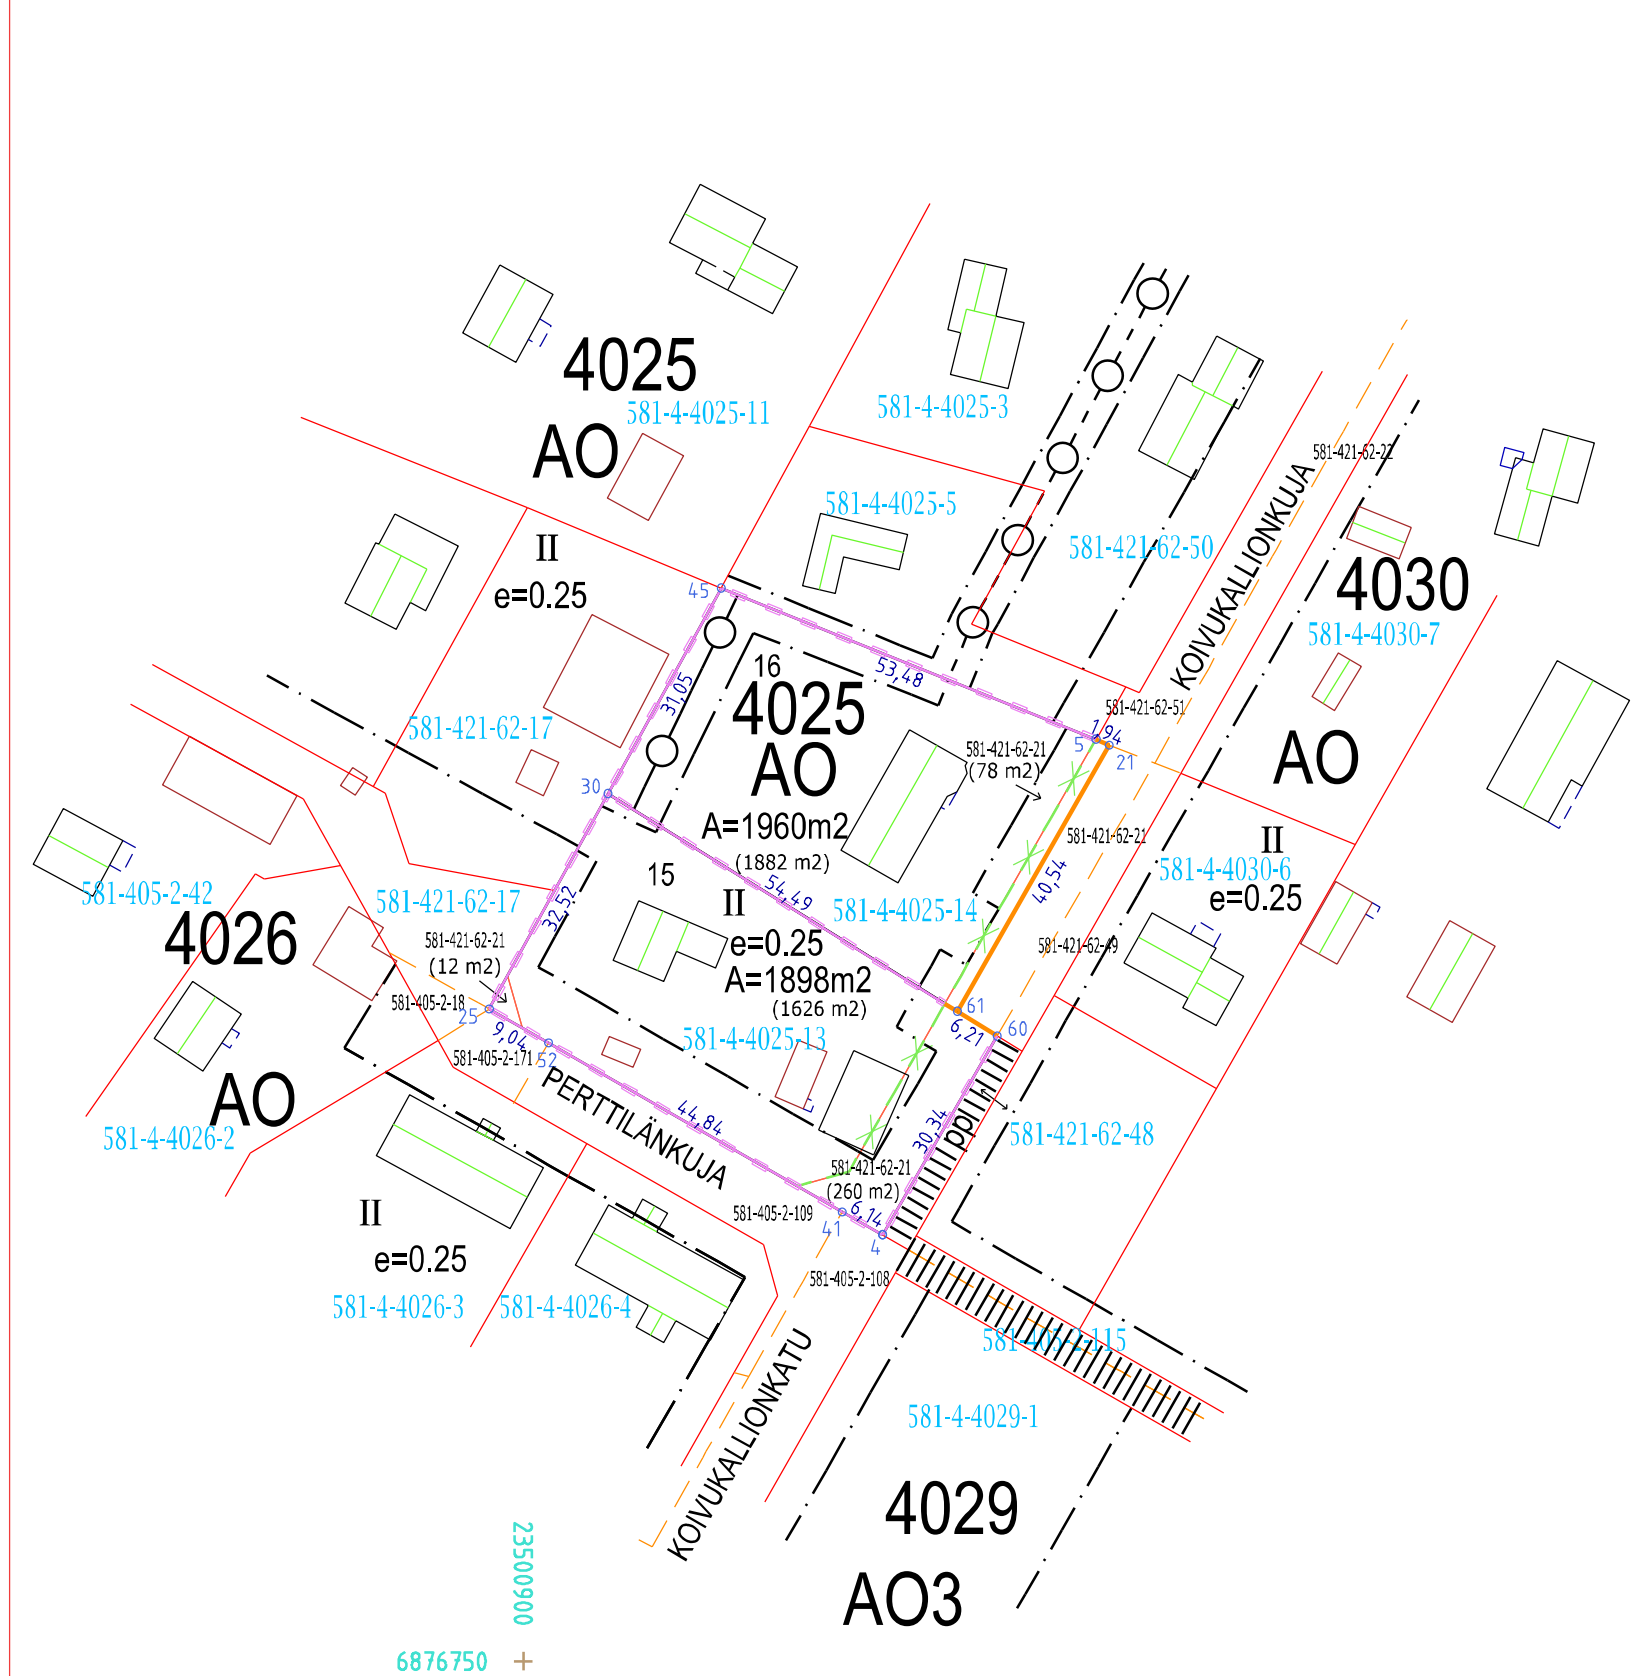

TONTTIEN MUODOSTUMINEN

TONTIT	P-ALA (m2)	OSAP-ALA (m2)	KIINTEISTÖ
581-4-4025-15	1898	1626	581-4-4025-13 koko
		260	581-421-62-21 osa 1
		12	581-421-62-21 osa 2
581-4-4025-16	1960	1882	581-4-4025-14 koko
		78	581-421-62-21 osa

KOORDINAATTILUETTELO GK 23

N:o	x	y
4	6876806.434	23500947.558
5	6876871.998	23500975.793
21	6876871.193	23500977.553
25	6876836.300	23500895.496
30	6876864.783	23500911.198
41	6876809.417	23500942.196
45	6876891.975	23500926.184
52	6876831.816	23500903.348
60	6876832.708	23500962.727
61	6876835.990	23500957.454

Tonttijaon muutos

1:1000

Asemakaavan muutos AM 110 hyväksytty 22.1.2025
Edellinen tonttijaon muutos Tj 16/2013 hyv. 3.9.2013

PARKANO



Tonttijakokartan laati

27.3.2025

Piirsi

MLA

Tark.

ES

Maankäyttö- ja kaavoituspäällikkö Erkki Salomäki

Tekninen johtaja Kari Santikko hyväksynyt _____.2025 § ____

Karttalehti

Kaup.osa 4/Kallio

Kortteli 4025 (osa)

Tontit: 15-16

Tj-kartta 4/2025