


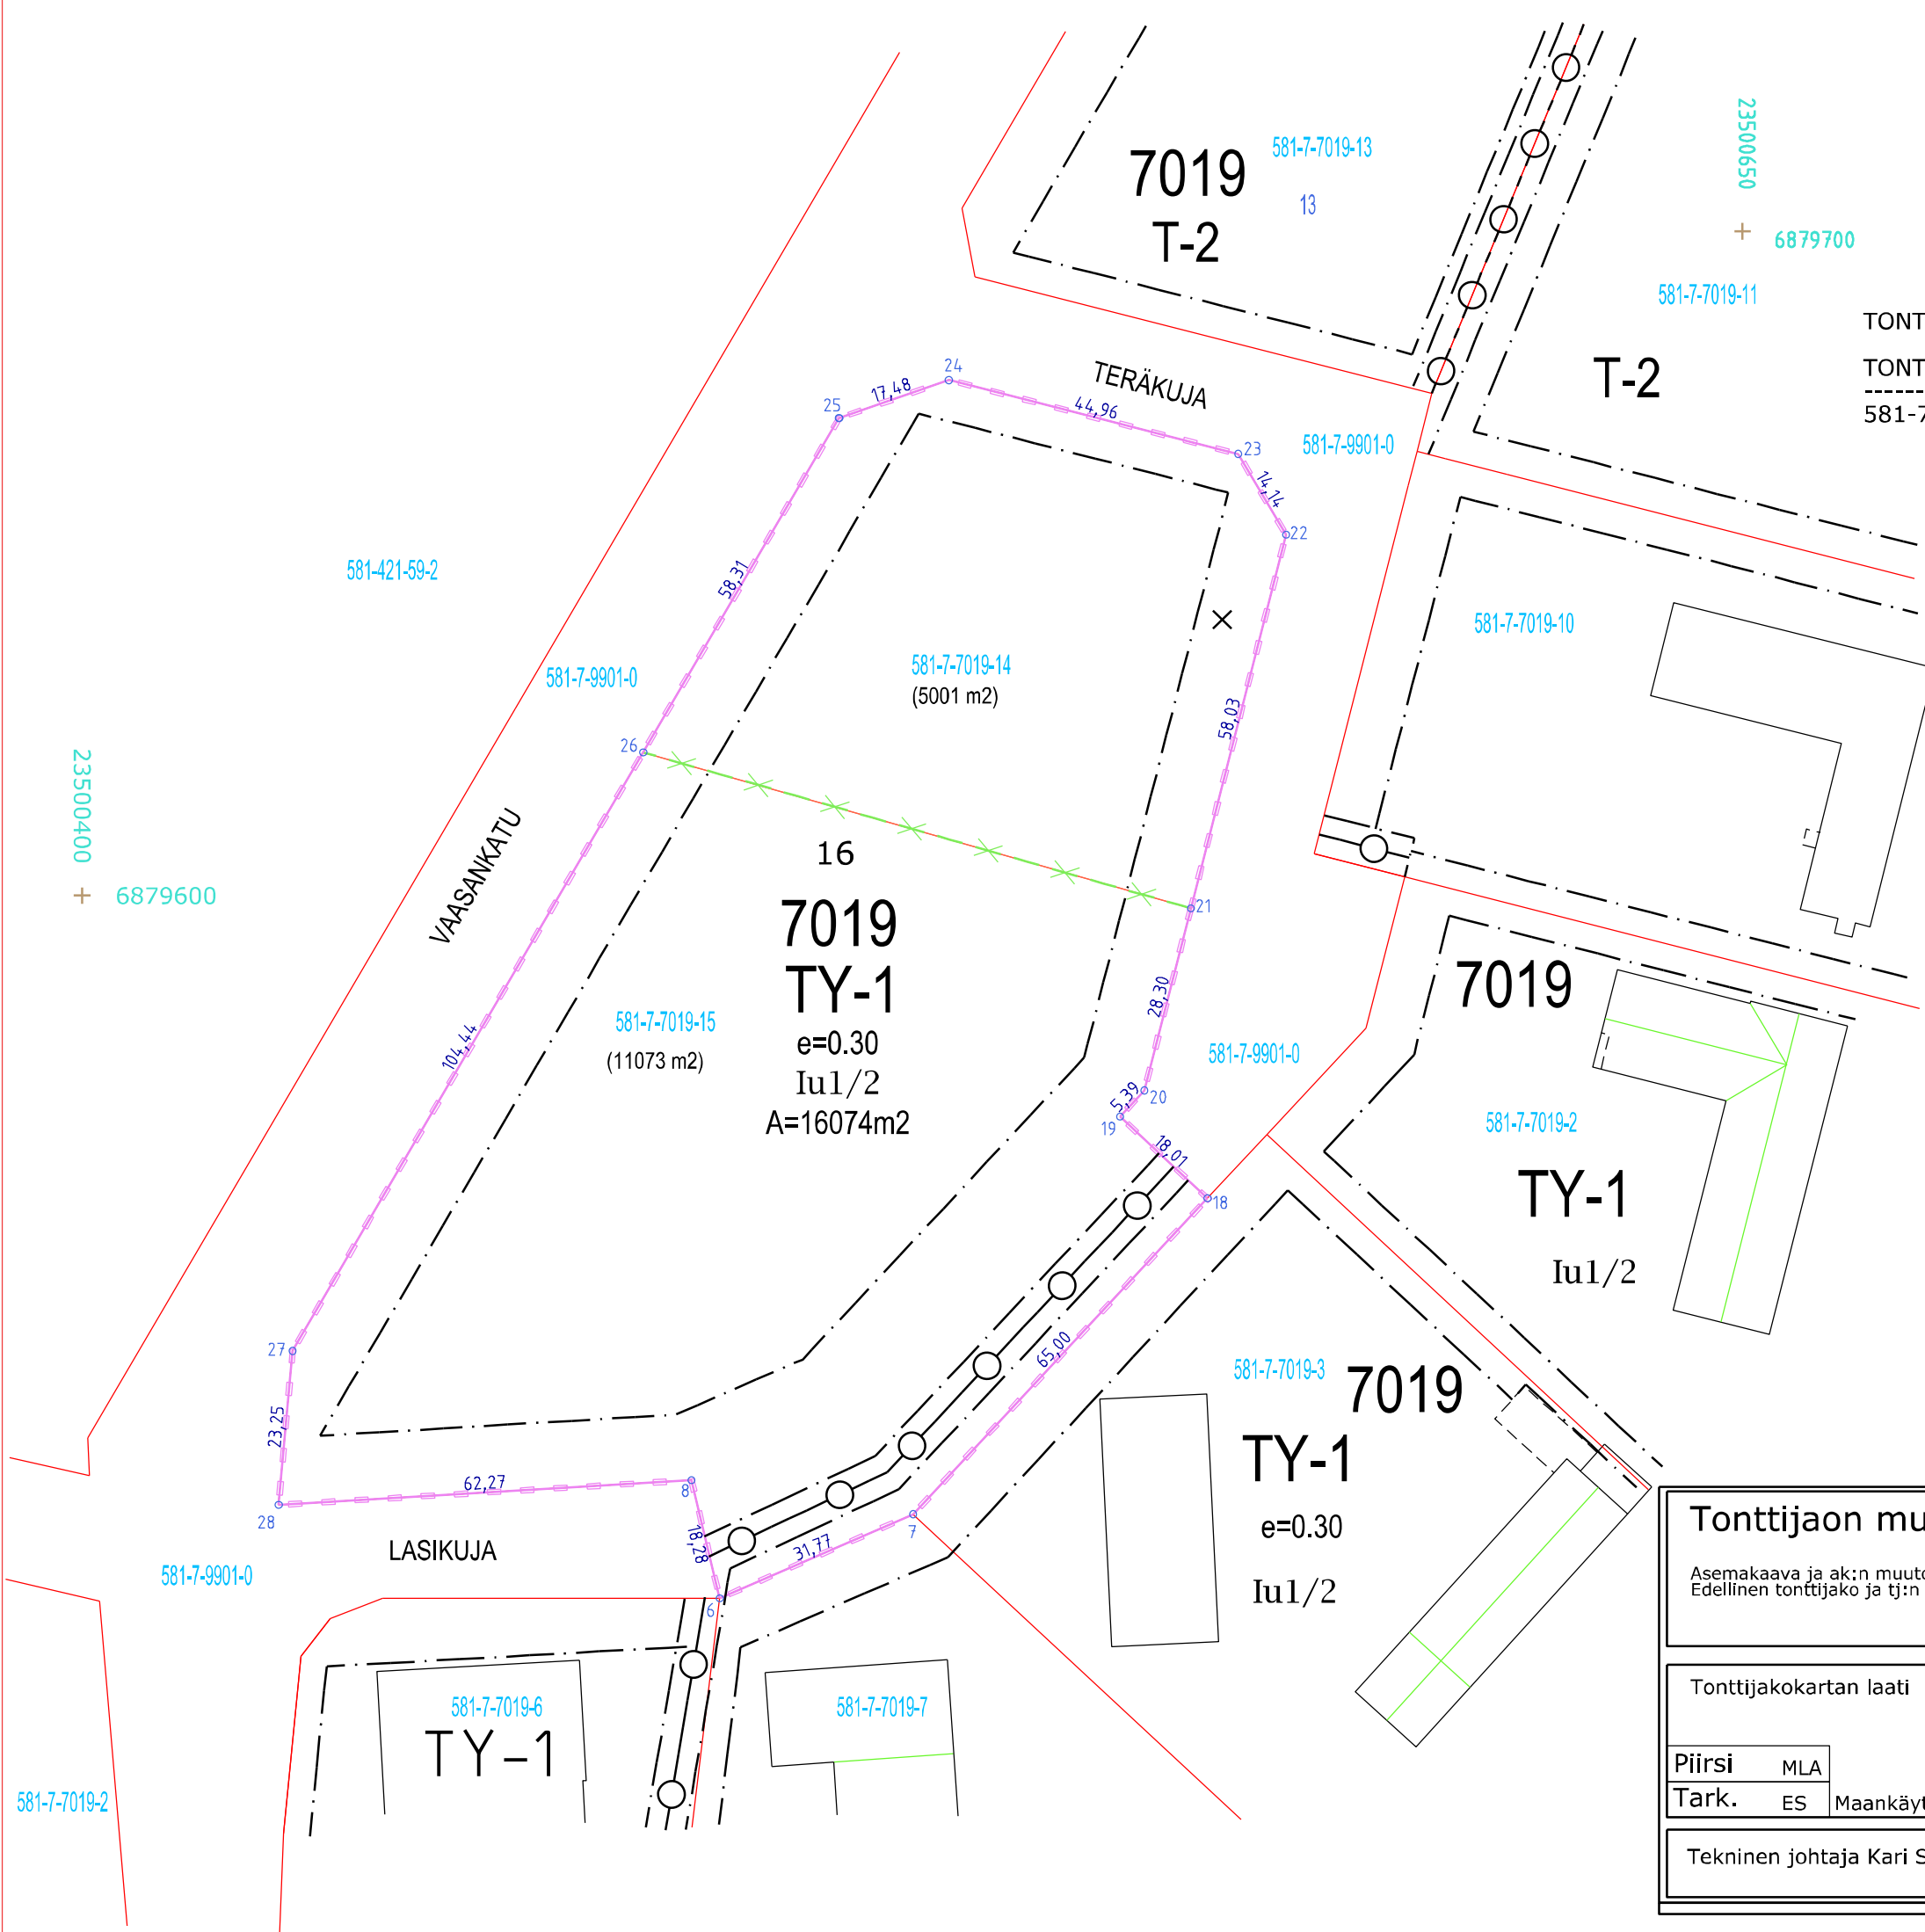

TONTTIEN MUODOSTUMINEN

TONTIT	P-ALA (m2)	OSAP-ALA (m2)	KIINTEISTÖ
581-7-7019-16	16074	5001 11073	581-7-7019-14 koko 581-7-7019-15 koko

KOORDINAATTILUETTELO GK23

N:o	x	y
6	6879494.237	23500495.988
7	6879506.894	23500525.123
8	6879512.015	23500491.738
18	6879554.451	23500569.432
19	6879566.730	23500556.254
20	6879570.673	23500559.935
21	6879598.094	23500566.929
22	6879654.326	23500581.271
23	6879666.487	23500574.052
24	6879677.594	23500530.486
25	6879671.890	23500513.960
26	6879621.579	23500484.479
27	6879531.473	23500431.680
28	6879508.314	23500429.582

Tonttijaon muutos

1:1000

Asemakaava ja ak:n muutos A 87 hyväksytty 27.8.2018
Edellinen tonttijako ja tj:n muutos Tj 8/18 hyv. 13.12.2018

Tonttijakokartan laati

2.4.2025

Piirsi MLA

Tark. ES

Maankäyttö- ja kaavoituspäälikkö Erkki Salomäki

Tekninen johtaja Kari Santikko hyväksynyt _____.2025 § ____

PARKANO



Karttalehti

Kaup.osa 7/Pentti

Kortteli 7019 (osa)

Tontit: 16

Tj-kartta 5/2025