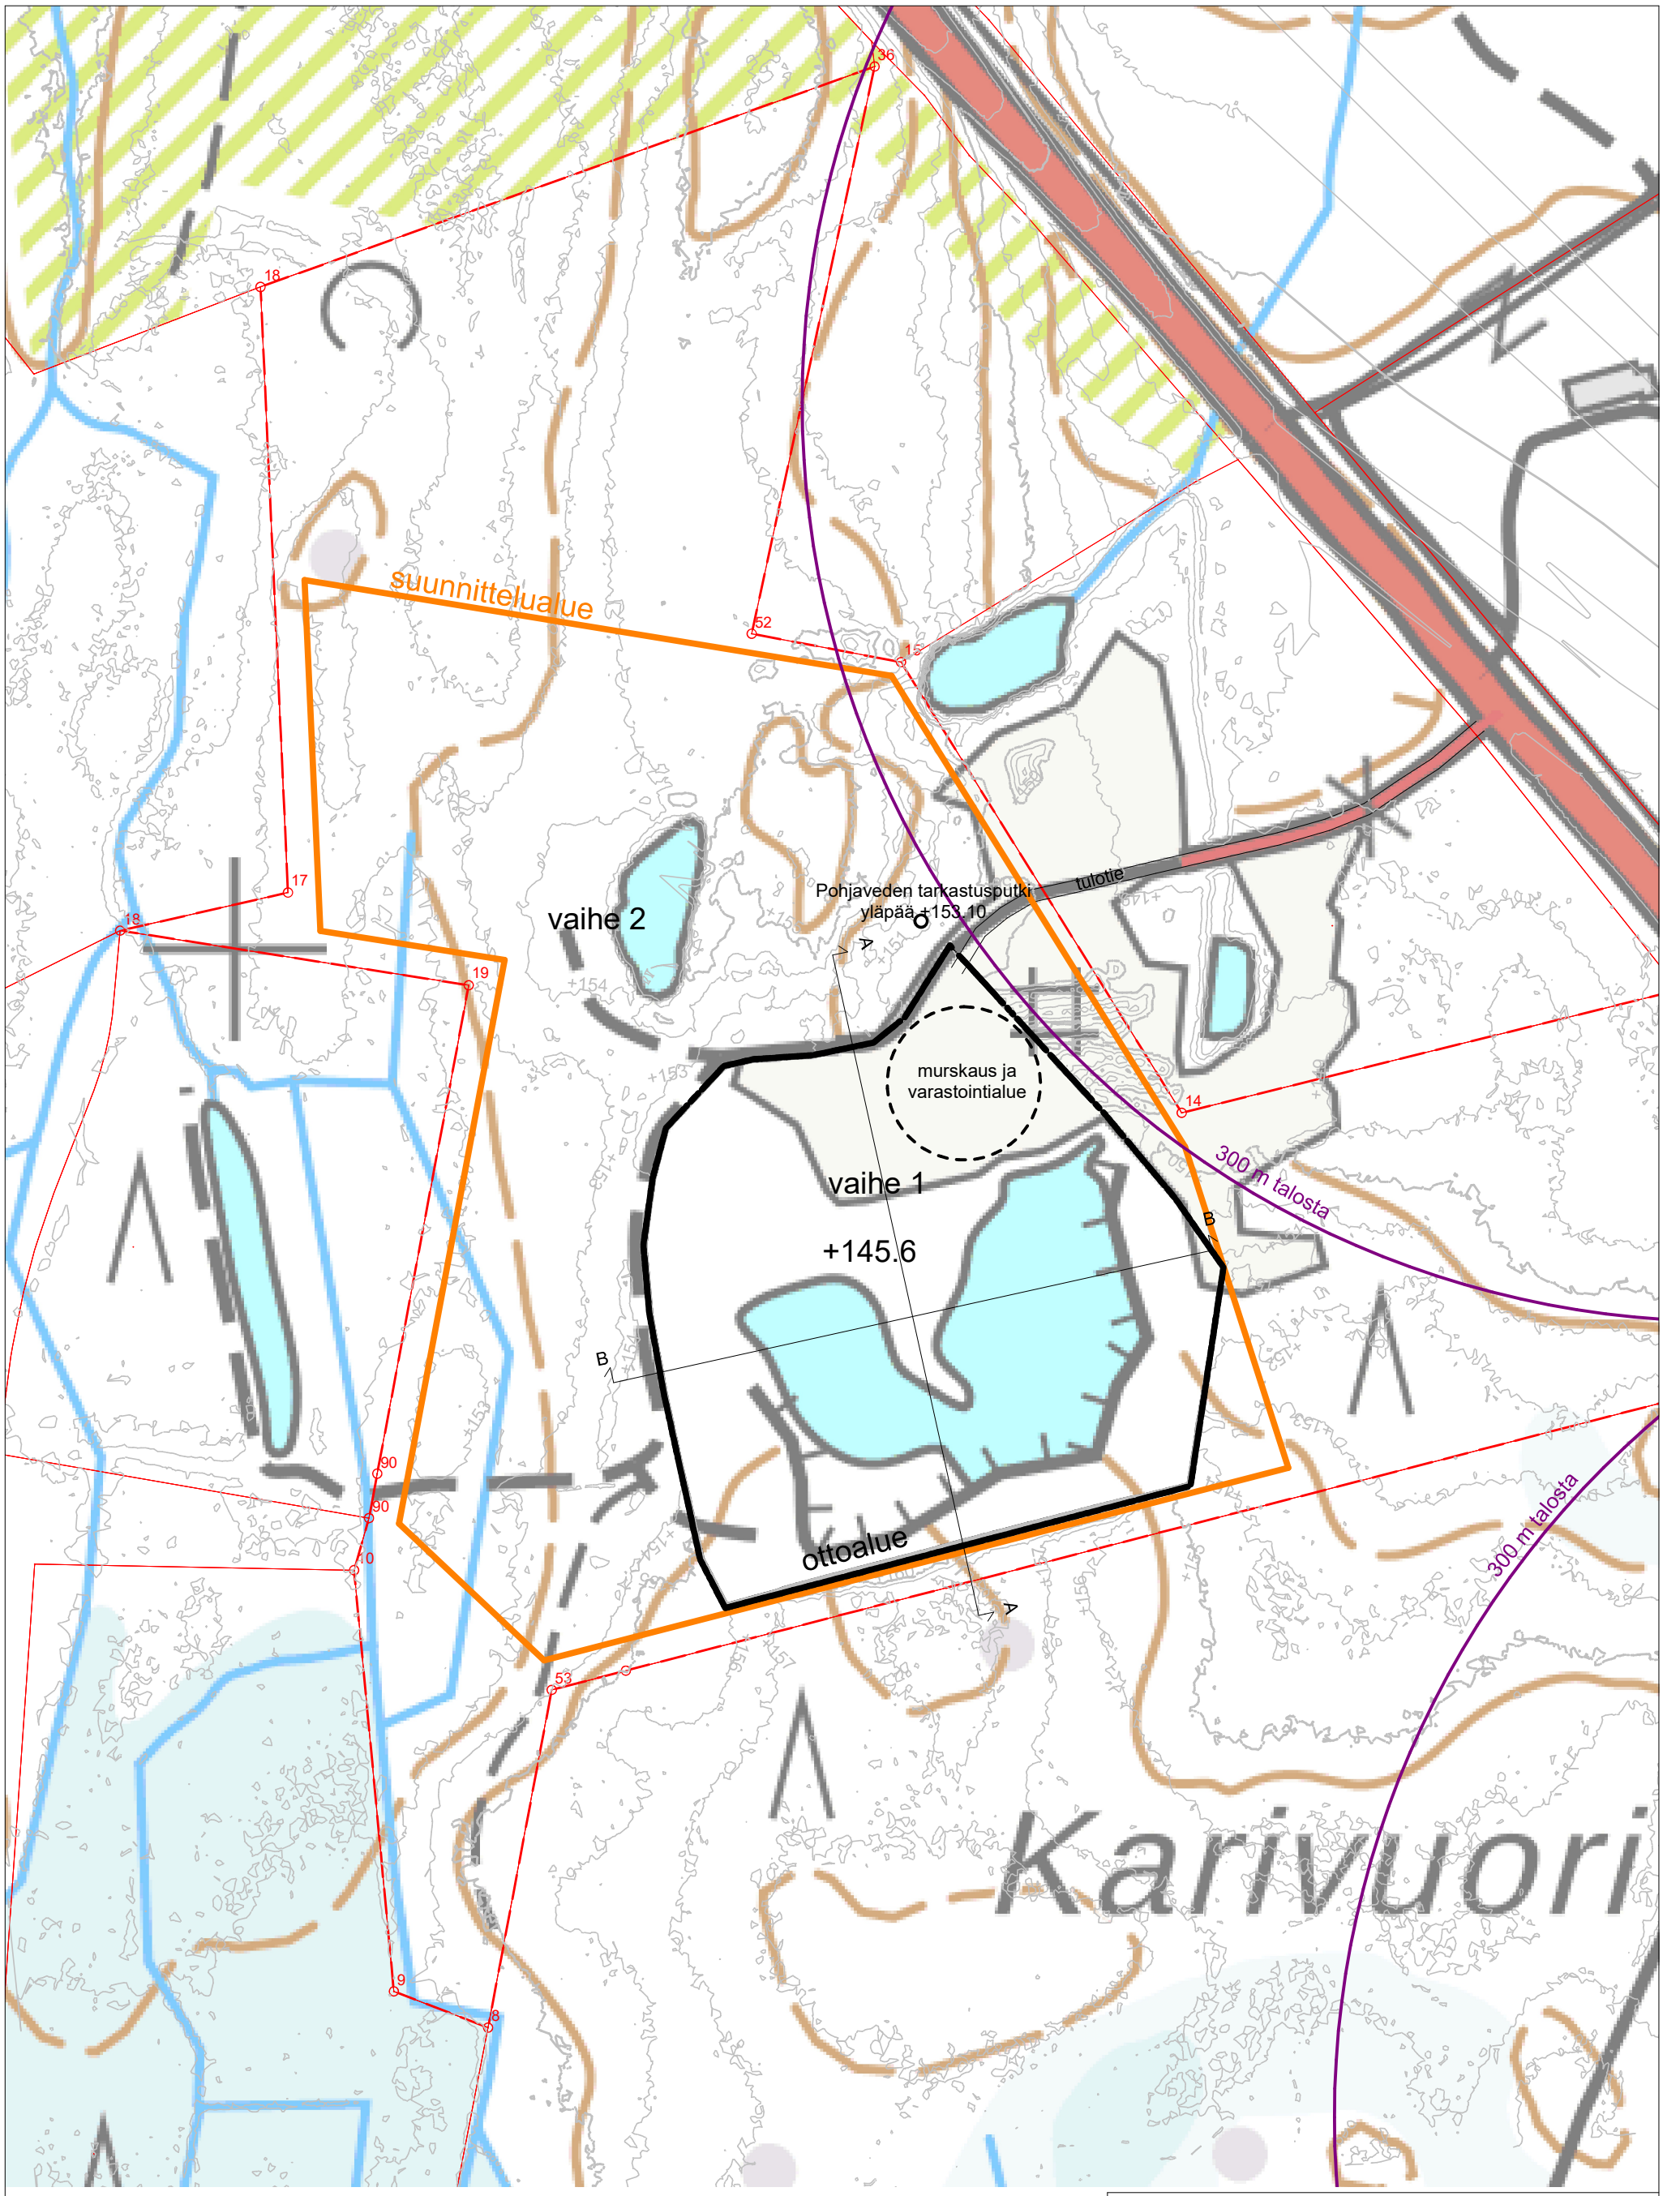

0 20 40 60 80 100 m

Kohde	581-411-1-137
Tilaaja	YIP Ympäristöinsinööripalvelut Oy
Piirustus	Ottosuunnitelma vaiheet 1 ja 2 Sis. MML laserkeilausaineistoa 12.6.2020
TN:o .	PVM 24.3.2025 Laatija JRö
Koord. järjestelmä	ETRS-TM35Fin N2000
MK	1:2000 (A3)

MITTAUSTEKNIIKKA OY
Tuottajankatu 10, 04440 Järvenpää
www.mittaustekniikka.fi

581-411-1-137.xy.tdw