


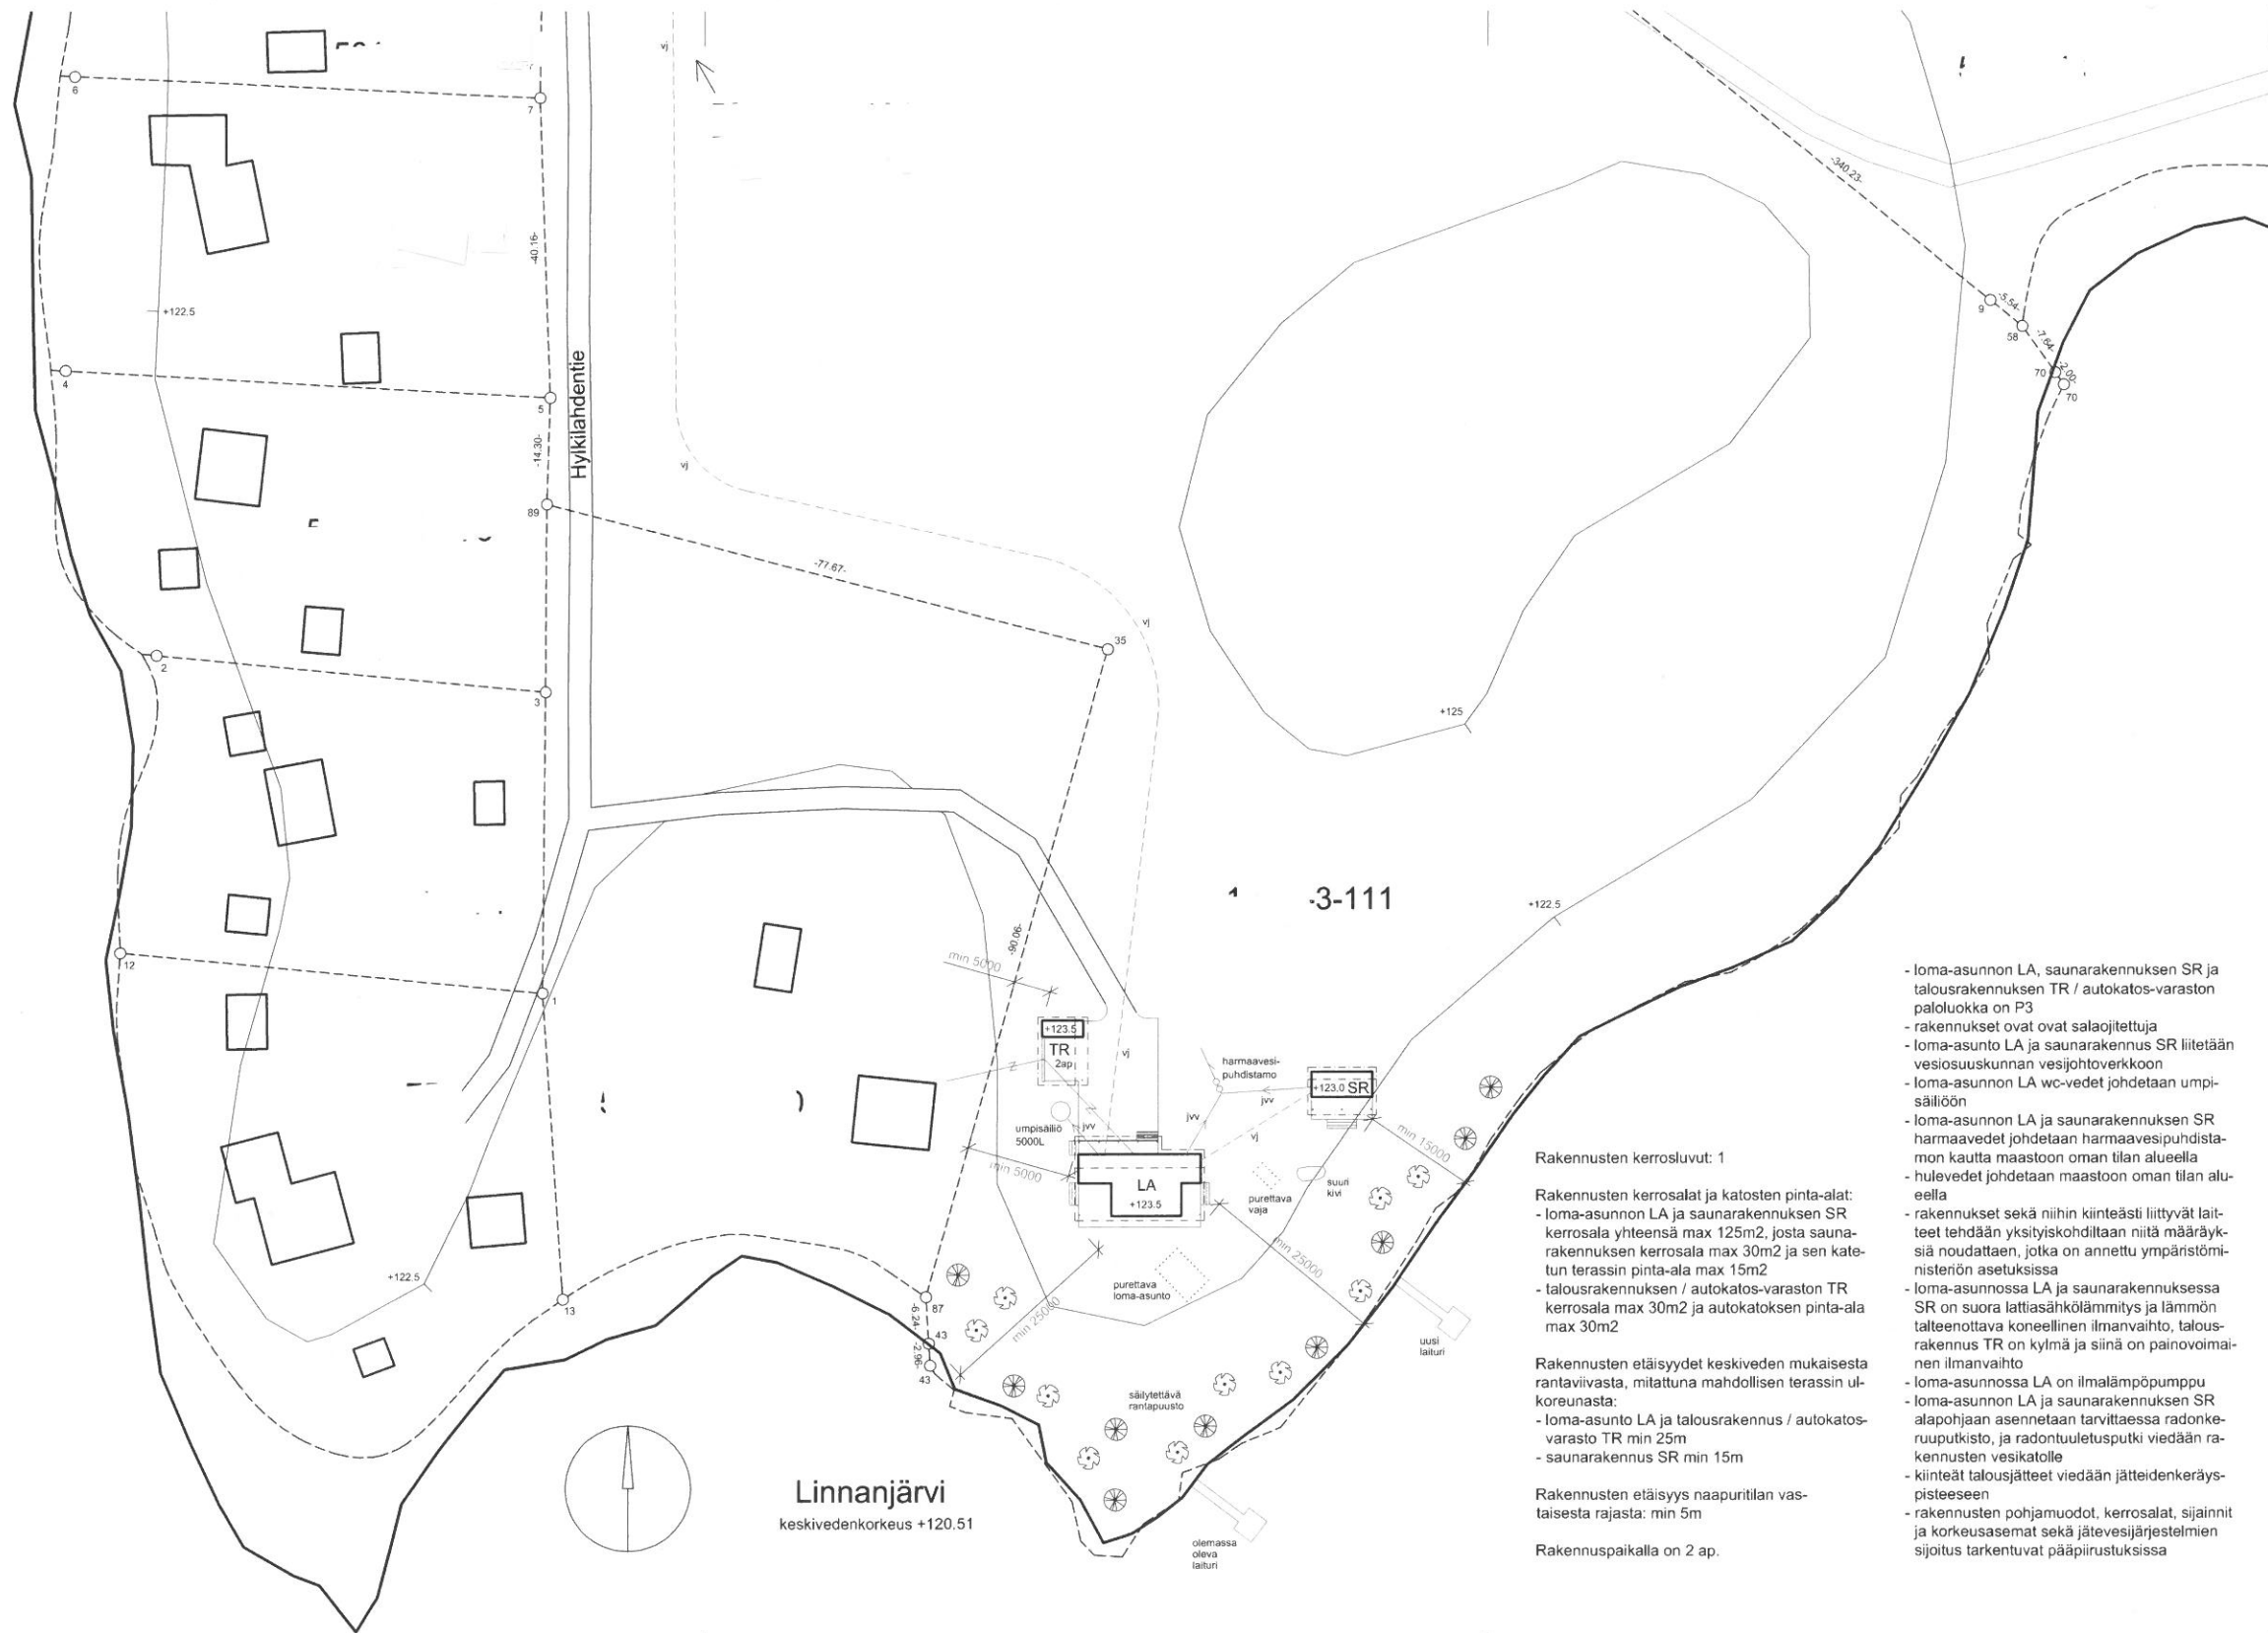

- Rakennusten kerrosluvut: 1
- Rakennusten kerrosalat ja katosten pinta-alat:
- loma-asunnon LA ja saunarakennuksen SR kerrosala yhteensä max 125m², josta saunarakennuksen kerrosala max 30m² ja sen kate-
tun terassin pinta-ala max 15m²
 - talousrakennuksen / autokatos-varaston TR kerrosala max 30m² ja autokatoksen pinta-ala max 30m²
- Rakennusten etäisyydet keskiveden mukaisesta rantaviivasta, mitattuna mahdollisen terassin ulkoreunasta:
- loma-asunto LA ja talousrakennus / autokatos-varasto TR min 25m
 - saunarakennus SR min 15m
- Rakennusten etäisyys naapuritilan vastaisesta rajasta: min 5m
- Rakennuspaikalla on 2 ap.
- loma-asunnon LA, saunarakennuksen SR ja talousrakennuksen TR / autokatos-varaston paloluokka on P3
 - rakennukset ovat ovat salaojitettuja
 - loma-asunto LA ja saunarakennus SR liitetään vesiosuuskunnan vesijohtoverkkoon
 - loma-asunnon LA wc-vedet johdetaan umpisäiliöön
 - loma-asunnon LA ja saunarakennuksen SR harmaavedet johdetaan harmaavesipuhdistamon kautta maastoon oman tilan alueella
 - hulevedet johdetaan maastoon oman tilan alueella
 - rakennukset sekä niihin kiinteästi liittyvät laitteet tehdään yksityiskohdiltaan niitä määräyksiä noudattaen, jotka on annettu ympäristöministeriön asetuksissa
 - loma-asunnossa LA ja saunarakennuksessa SR on suora lattiasähkölämmitys ja lämmön talteenottava koneellinen ilmanvaihto, talousrakennus TR on kylmä ja siinä on painovoimainen ilmanvaihto
 - loma-asunnossa LA on ilmalämpöpumppu
 - loma-asunnon LA ja saunarakennuksen SR alapohjaan asennetaan tarvittaessa radonke-
ruuputkisto, ja radontuuletusputki viedään rakennusten vesikatoille
 - kiinteät talousjätteet viedään jätteidenkeräys-
pisteeseen
 - rakennusten pohjamuodot, kerrosalat, sijainnit ja korkeusasemat sekä jätevesijärjestelmien sijoitus tarkentuvat pääpiirustuksissa

Korkeusjärjestelmä N2000 ja koordinaattijärjestelmä ETRS-GK24

Muutos	Päiväys	Suunnittelija	Selitys
K: osakylä LINNANKYLÄ	Korttel/Tila PALONIEMI	TonniRin o 581-411-3-111	Viranomaisen merkintöjä varten
Rakennusluonnos UUDISRAKENNUS			Piirustuskäsi LUONNOS
Rakennuskohteen nimi ja osoite Villa Paloniemi			Piirustuksen sisältö ASEMAPIIRUSTUS
Suunnittelija, päiväys ja allekirjoitus Arkkititehtitoimisto AXOI Kuninkaankatu 40 A 15, 33200 Tampere puh. 050-596 4596, email axoi.oy@gmail.com			Mittakaava 1:500
Niko Hartikainen, arkkitehti			4.6.2025

ARK 644-1