


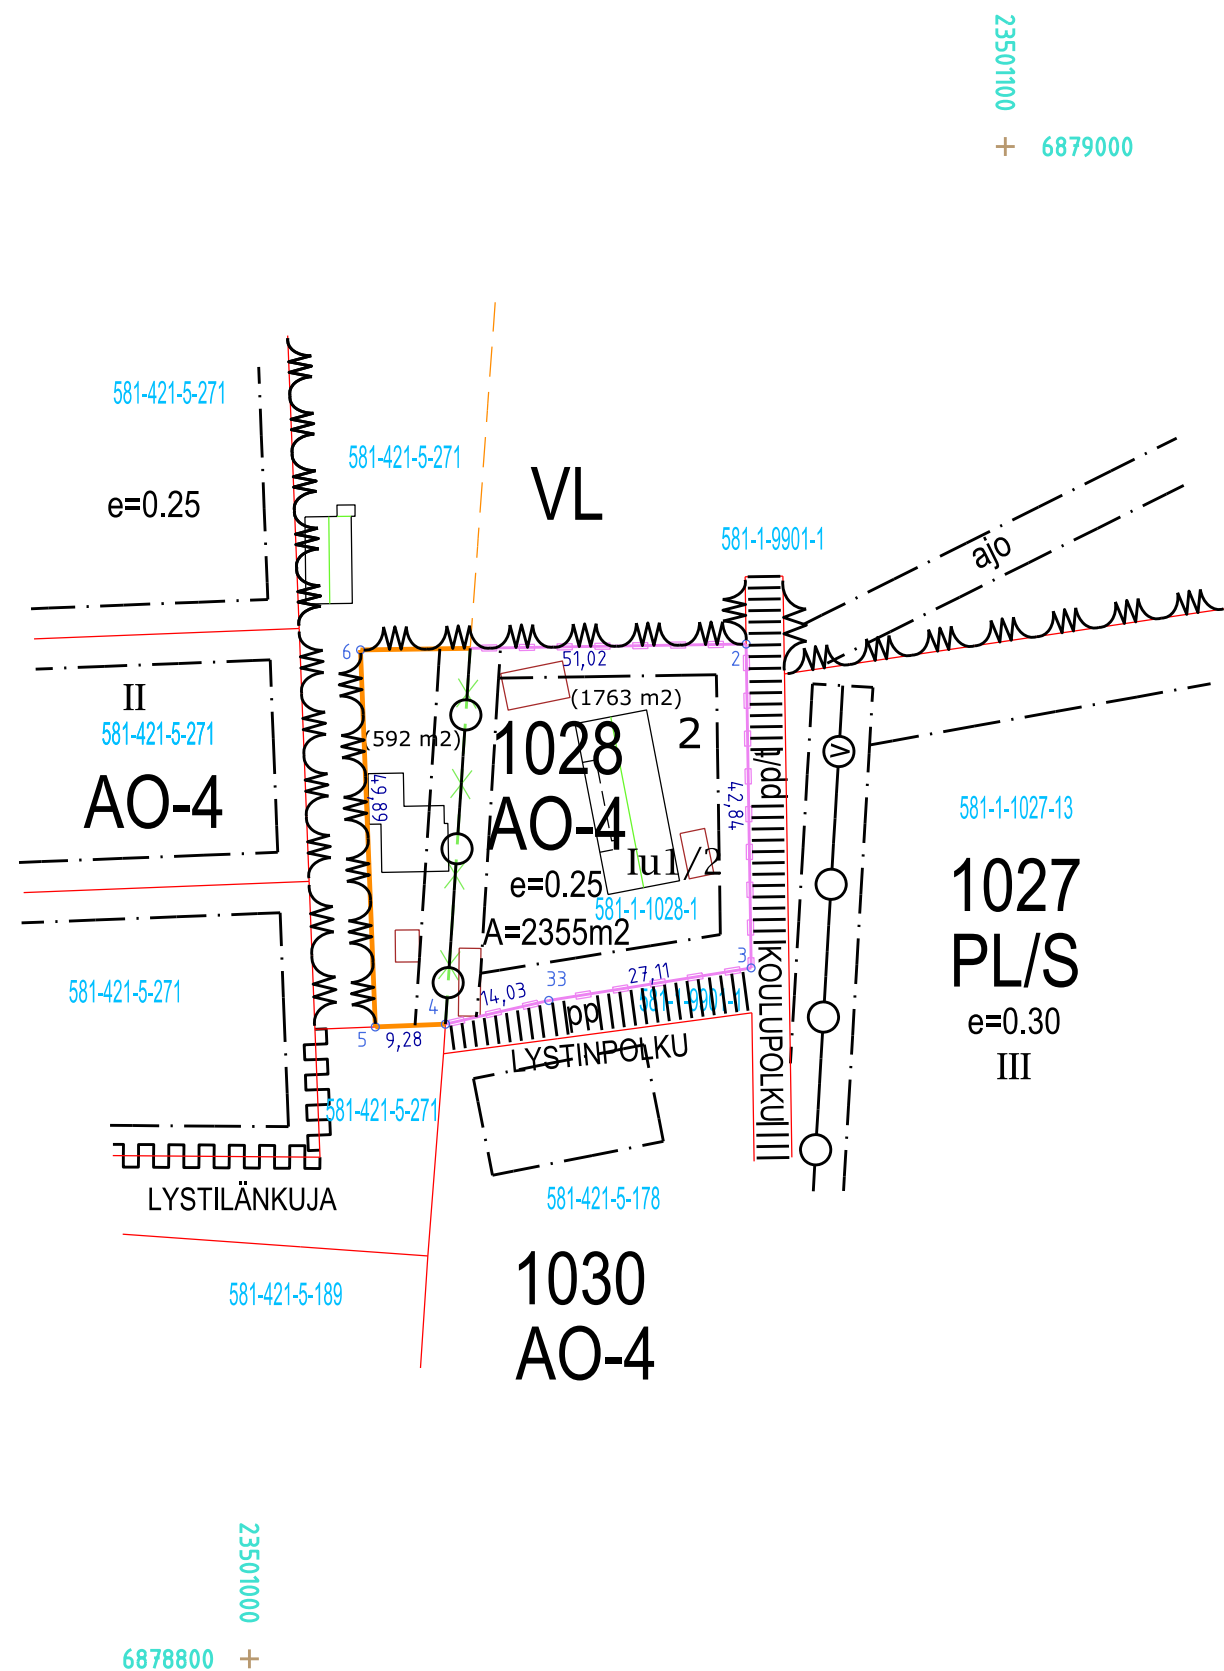

TONTTIEN MUODOSTUMINEN

TONTIT	P-ALA (m2)	OSAP-ALA (m2)	KIINTEISTÖ
581-1-1028-2	2355	1763	581-1-1028-1 koko
		592	581-421-5-271 osa

KOORDINAATTILUETTELO GK23

N:o	x	y
2	6878934.204	23501065.714
3	6878891.365	23501066.375
4	6878883.932	23501025.931
5	6878883.568	23501016.655
6	6878933.419	23501014.697
33	6878887.055	23501039.605

Tonttijako ja tonttijaon muutos 1:1000

Asemakaavan muutos ja laajennus hyv. A 92 hyväksytty 24.2.2025
Edellinen tonttijako hyväksytty 6.3.1991 Tj 20/90

PARKANO



Tonttijakokartan laati 17.6.2025

Lainvoimainen __.__.2025

Piirsi MLA

Kaup.osa 1/Keskusta

Tark. ES Maankäyttö- ja kaavoituspäällikkö Erkki Salomäki

Kortteli 1028

Tekninen johtaja Kari Santikko hyväksynyt __.__.2025 § __

Tontit: 2

Tj-kartta 8/2025