


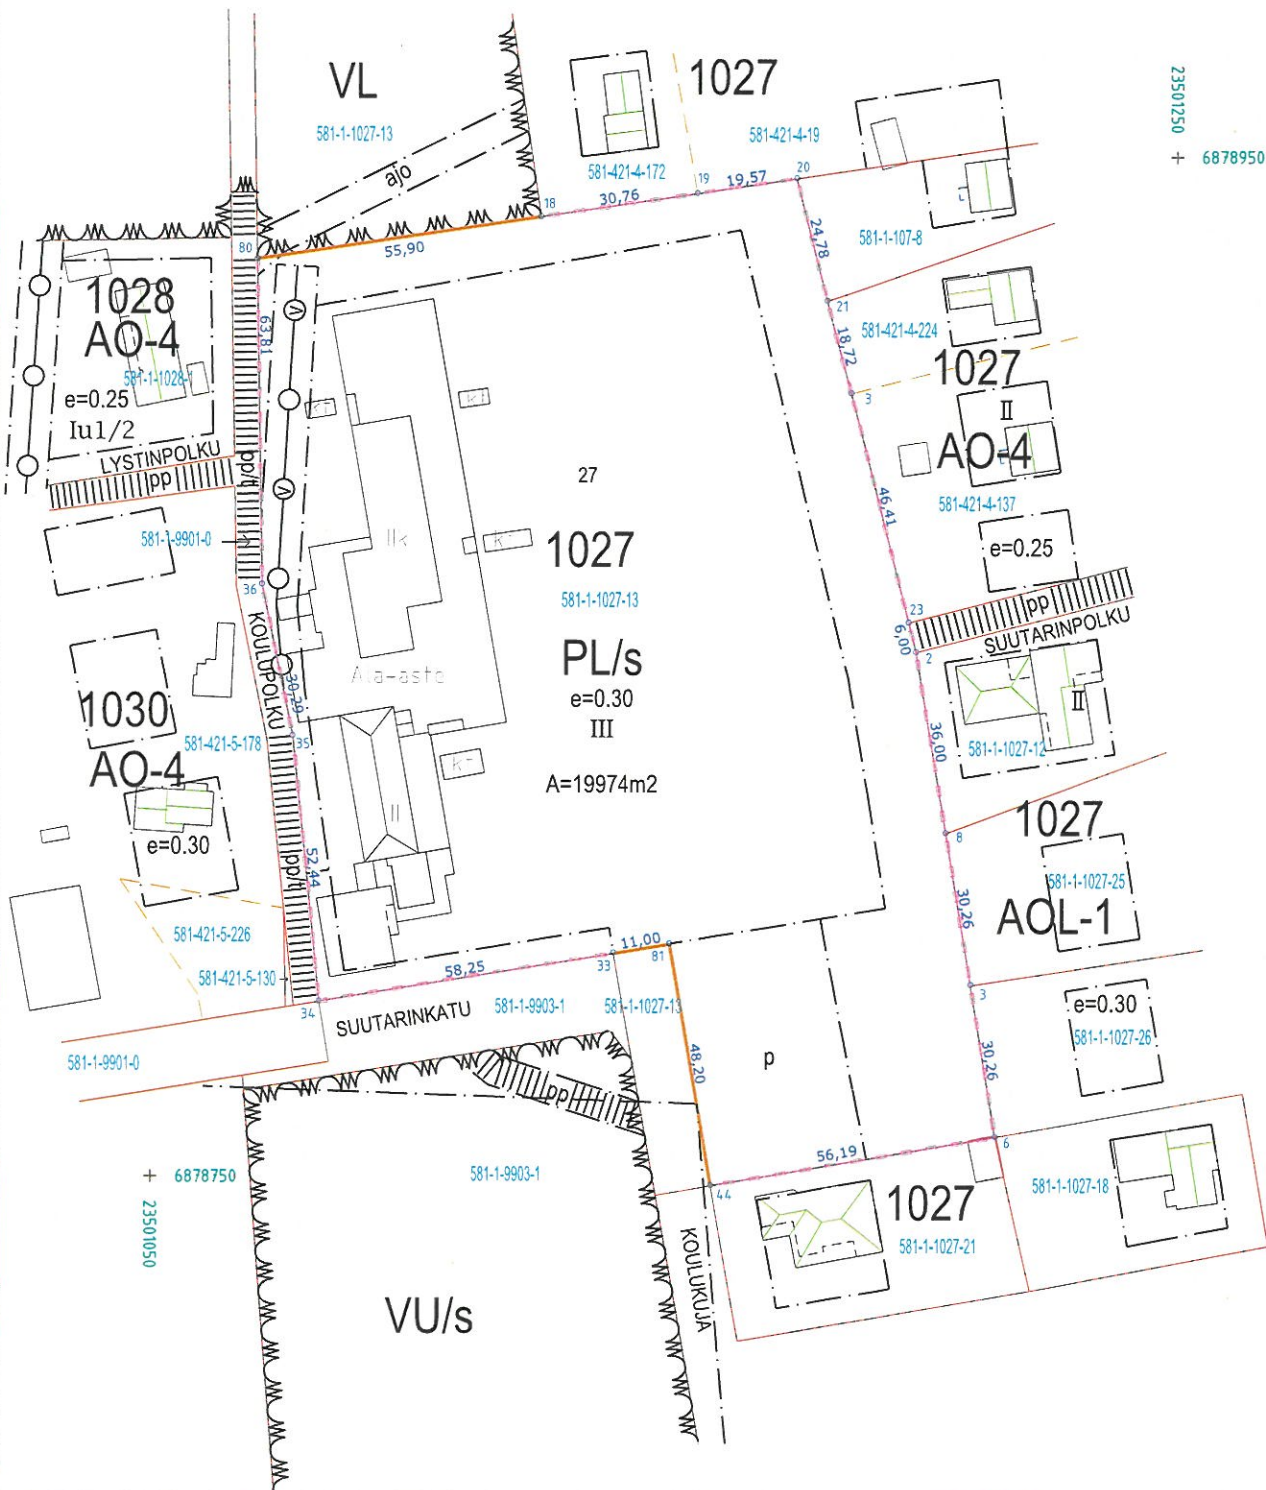

TONTTIEN MUODOSTUMINEN

TONTIT P-ALA (m2) OSAP-ALA (m2) KIINTEISTÖ

581-1-1027-27 19974

581-1-1027-13 osa

KOORDINAATTILUETTELO GK 23

N:o	x	y
2	6878852.922	23501199.278
3	6878787.519	23501209.875
3	6878903.737	23501186.462
6	6878757.649	23501214.711
8	6878817.389	23501205.039
18	6878938.429	23501126.052
19	6878943.003	23501156.474
20	6878945.912	23501175.824
21	6878921.888	23501181.883
23	6878858.738	23501197.810
33	6878793.884	23501140.286
34	6878784.409	23501082.812
35	6878836.600	23501077.685
36	6878866.309	23501071.762
44	6878748.171	23501159.331
80	6878930.116	23501070.778
81	6878795.673	23501151.140

Tonttijaon muutos

1:1000

PARKANO



Asemakaavan muutos ja laajennus hyv. A 92 hyväksytty 24.2.2025
Edellinen tonttijako hyväksytty 5.12.1988 TJ 19/68

Tonttijakokartan laati

17.11.2025

Lainvoimainen __.__.2025

Piirsi MLA

Kaup.osa 1/Keskusta

Tark. ES Maankäyttö- ja kaavoituspäällikkö Erkki Salomäki

Kortteli 1027 (osa)

Tekninen johtaja Kari Santikko hyväksynyt __.__.2025 § __

Tontit: 27

Tj-kartta 10/2025