

ottamisalue



kaivamisalue



ottamisen suunta



nykyinen maanpinta



suunniteltu maanpinta



ottamisalueen raja



kaivamisalueen raja

+ 159.00

suunniteltu pohjan taso

N 2000

käytetty korkeusjärjestelmä

# KALLION LOUHINTASUUNNITELMA

Maanrakennus Kalevi Viitaharju Oy

Männikkö rn:o 6:46

Myllymäki rn:o 6 :47

ma. 6:10:M601

om. Maanrakennus Kalevi Viitaharju Oy

Nykytilanne / Suunniteltu tilanne 1 : 2 000


Leikkaukset A – C 1 : 1 000 / 1 : 500

Ikaalinen


8.5.2026

Tapani Jokela, rakennusmestari

Nykytilanne 1 : 2 000

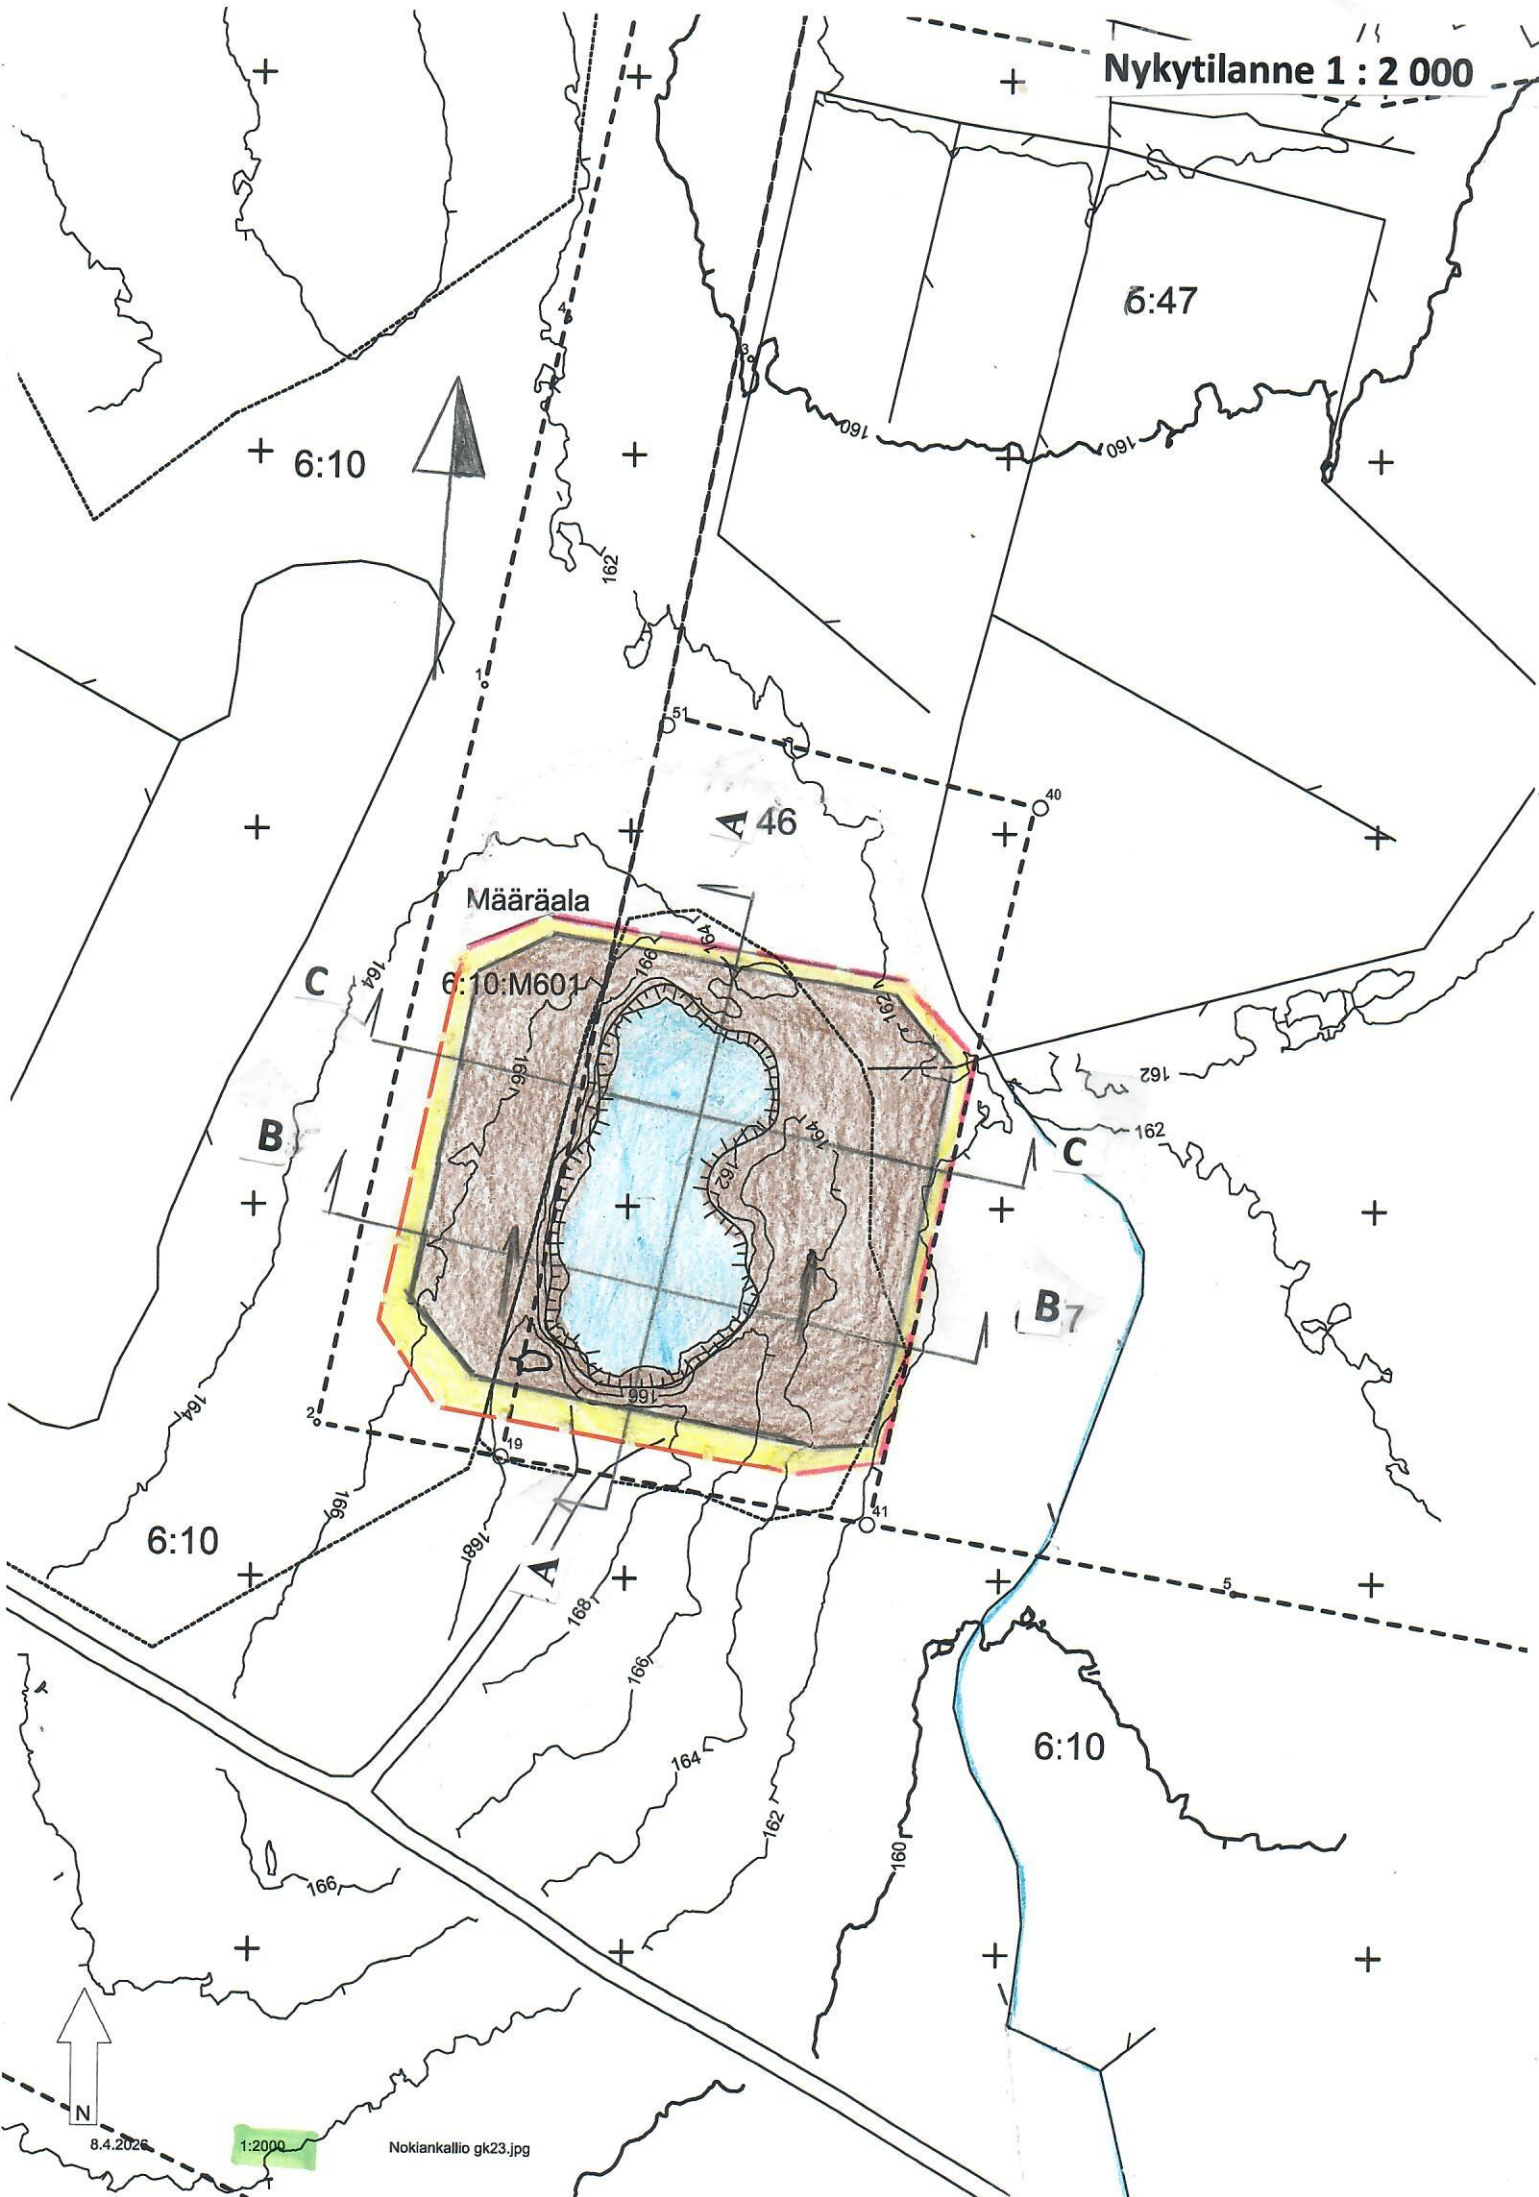

Suunniteltu tilanne 1 : 2 000

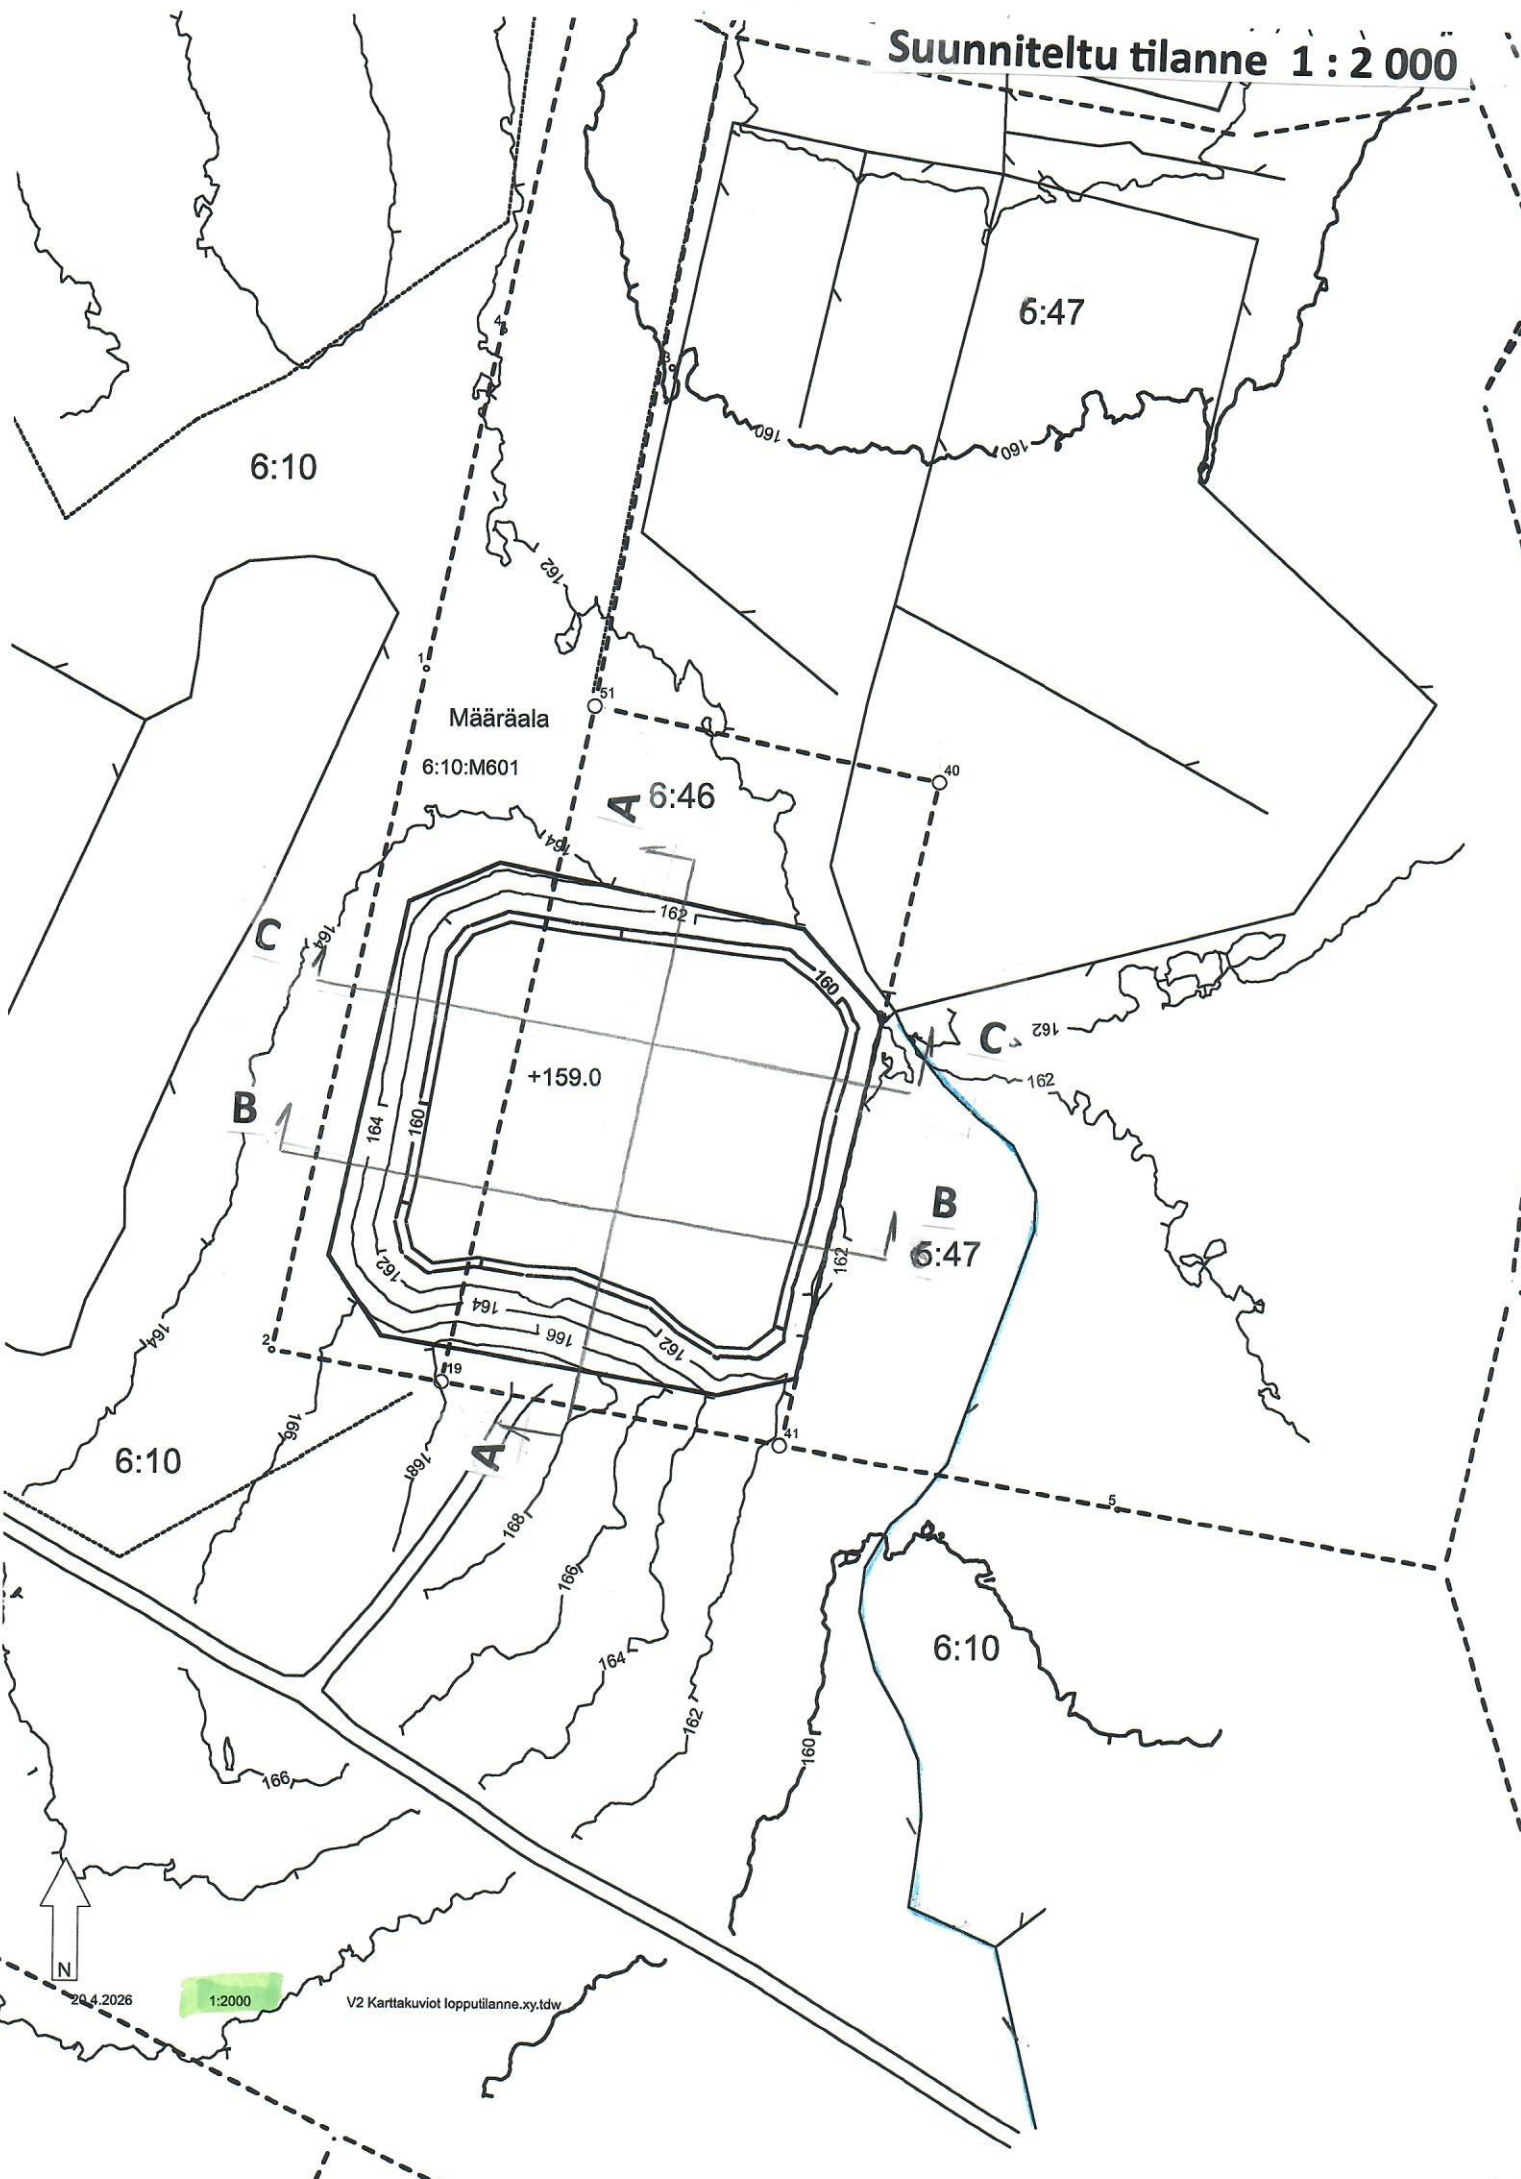

6:10

6:47

Määräala

6:10:M601

A 6:46

+159.0

B

B 6:47

C

C

6:10

6:10


N


20.4.2026

1:2000

V2 Karttakuviot lopputilanne.xy.tdw

0.C. A

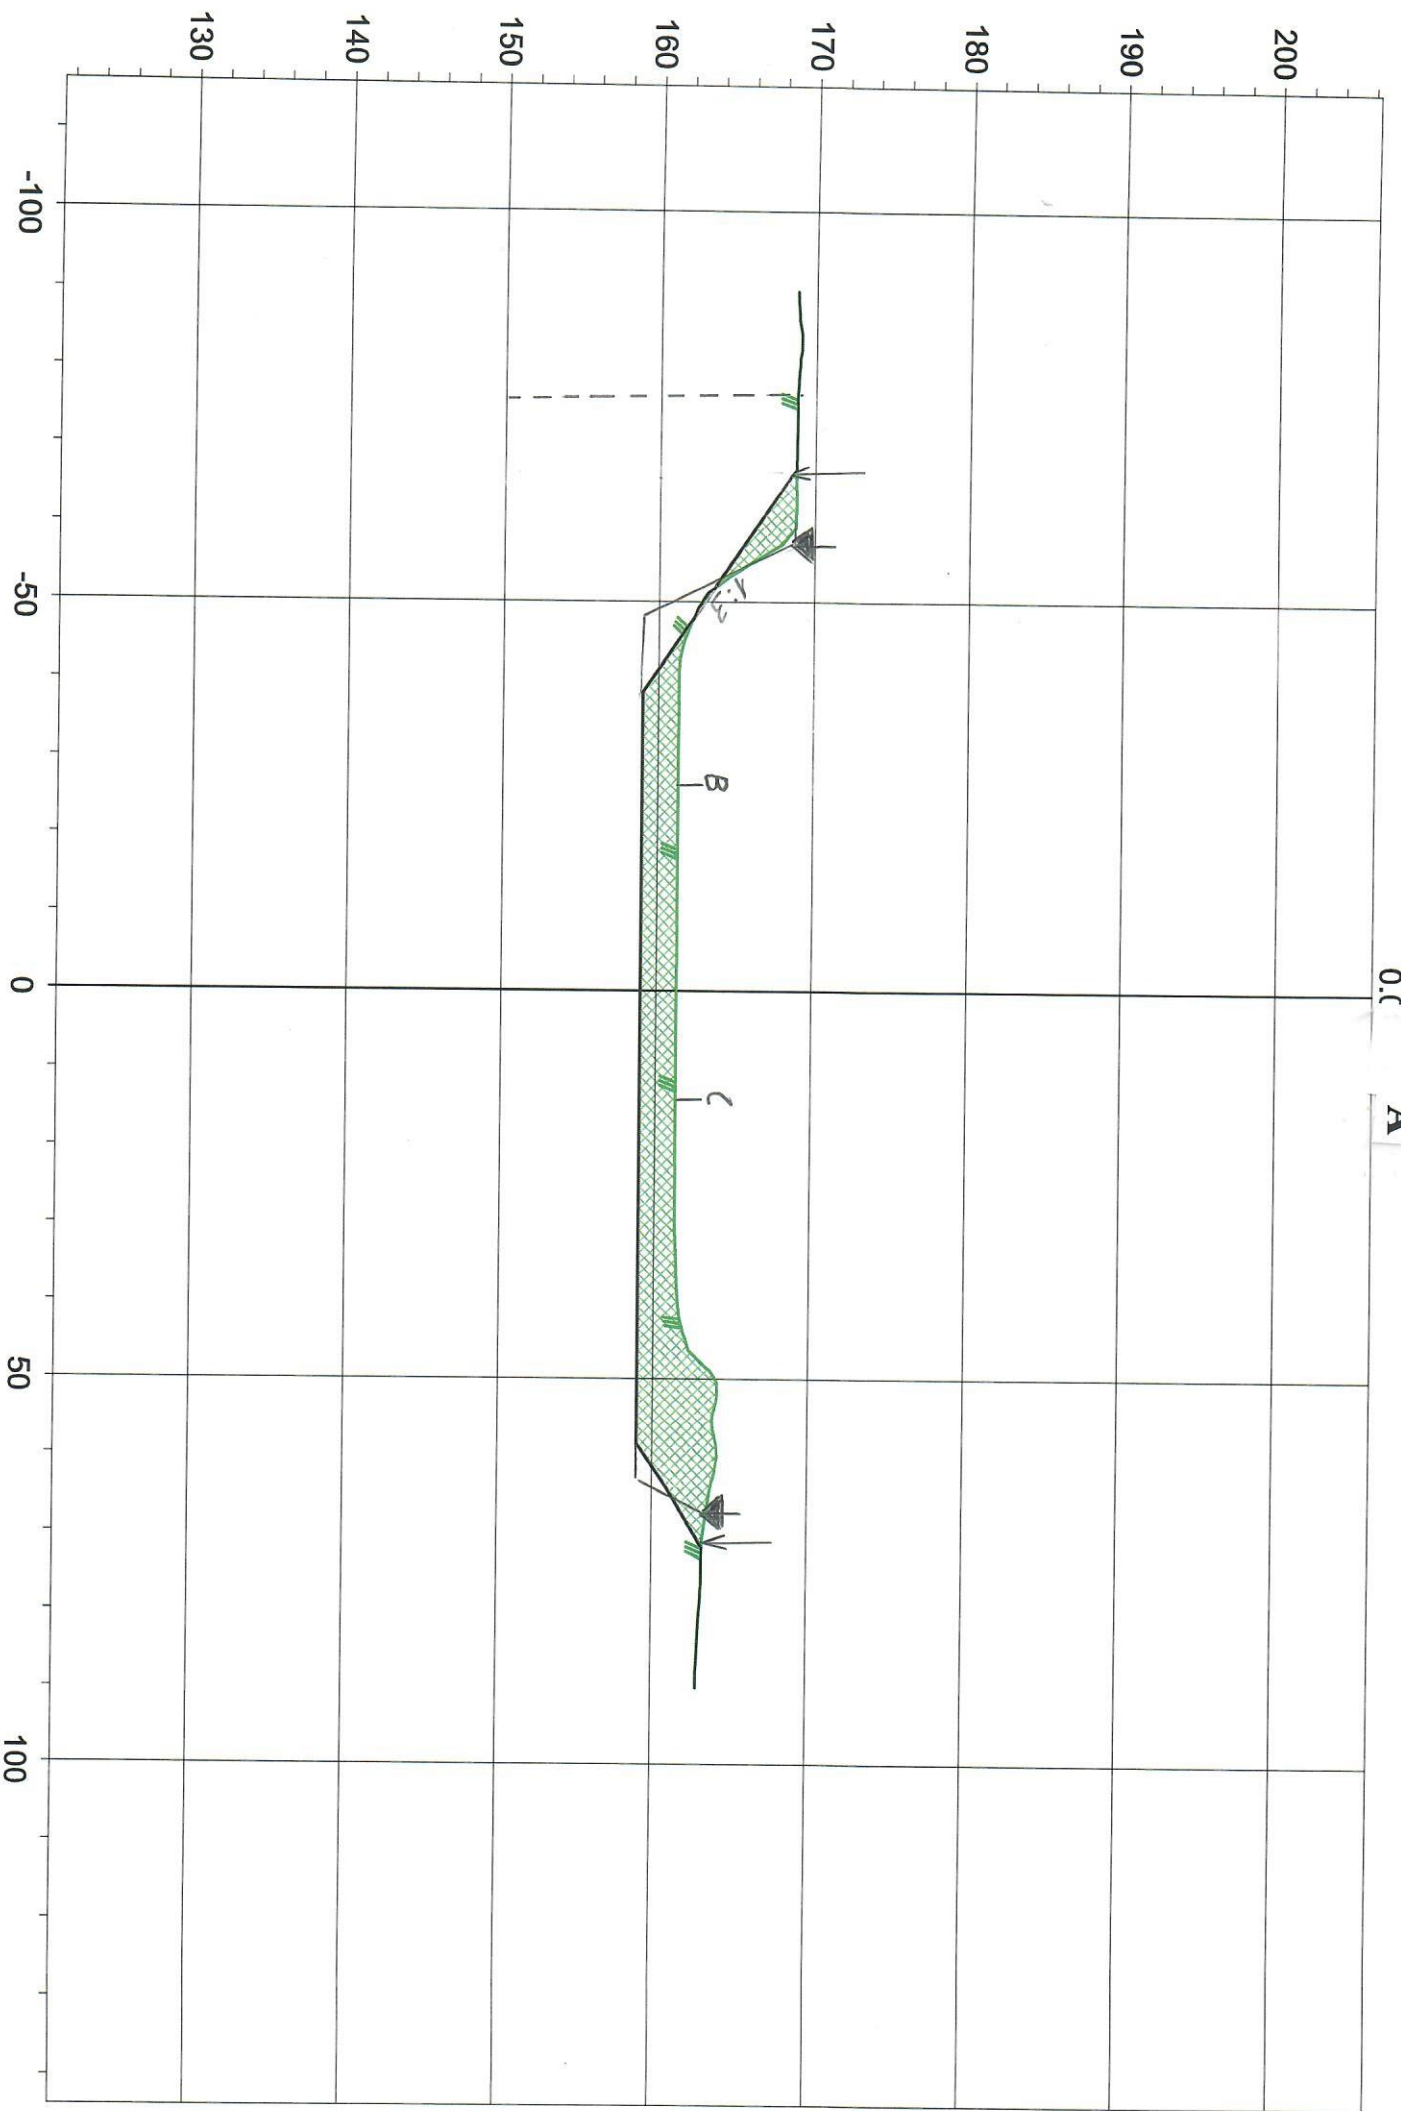

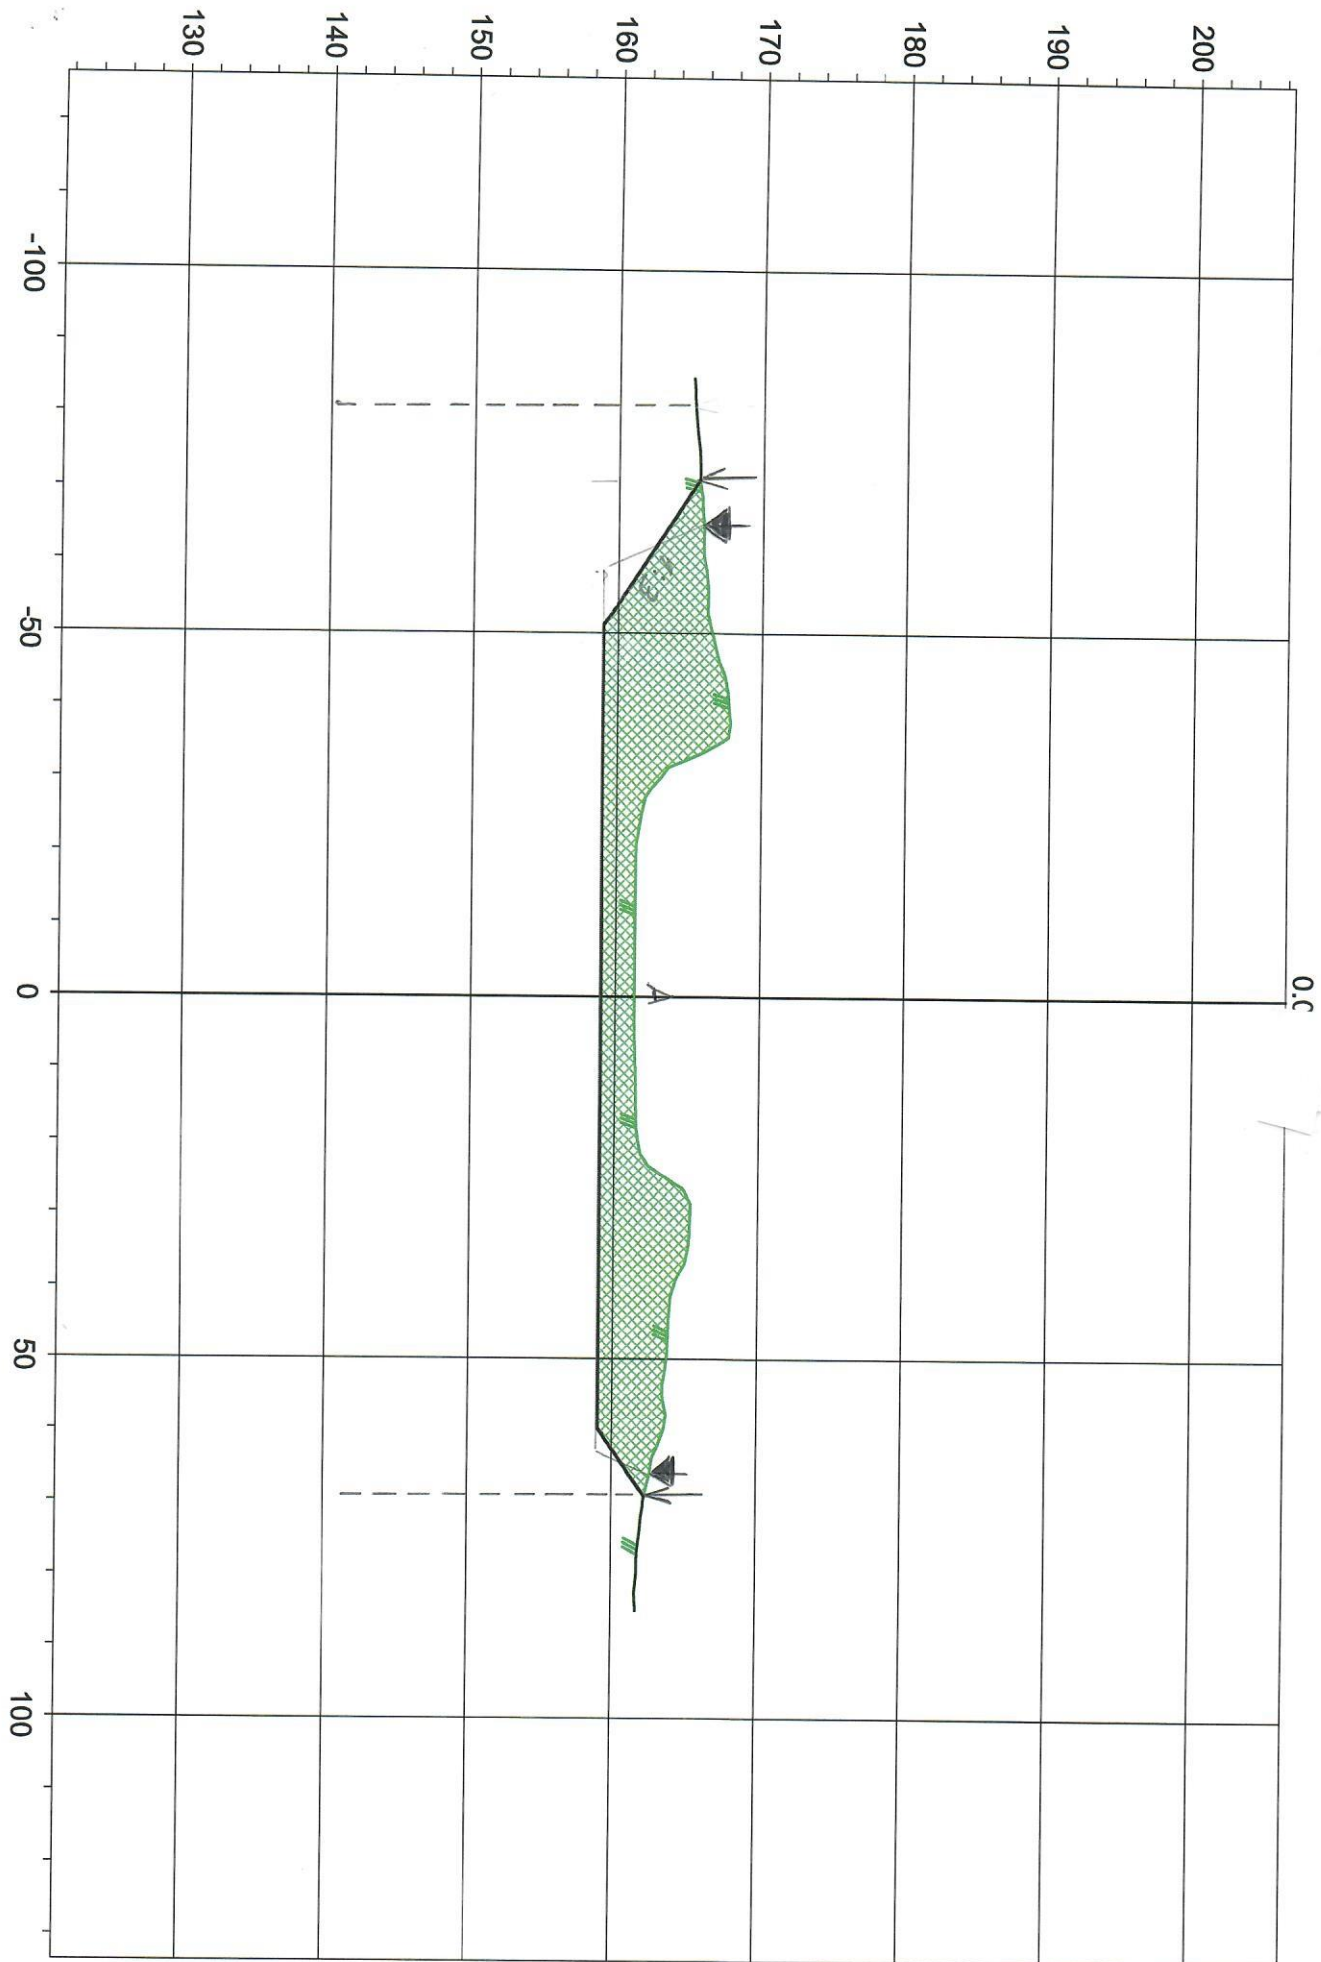

45.0'

