




Murskauslaitosalue, siirtyy rintauksen mukaan



Tukitoiminnot; Autojen ja työkoneiden P-alueet sekä väliaikaiset sosiaalityilat. Kiviainesten varastointi

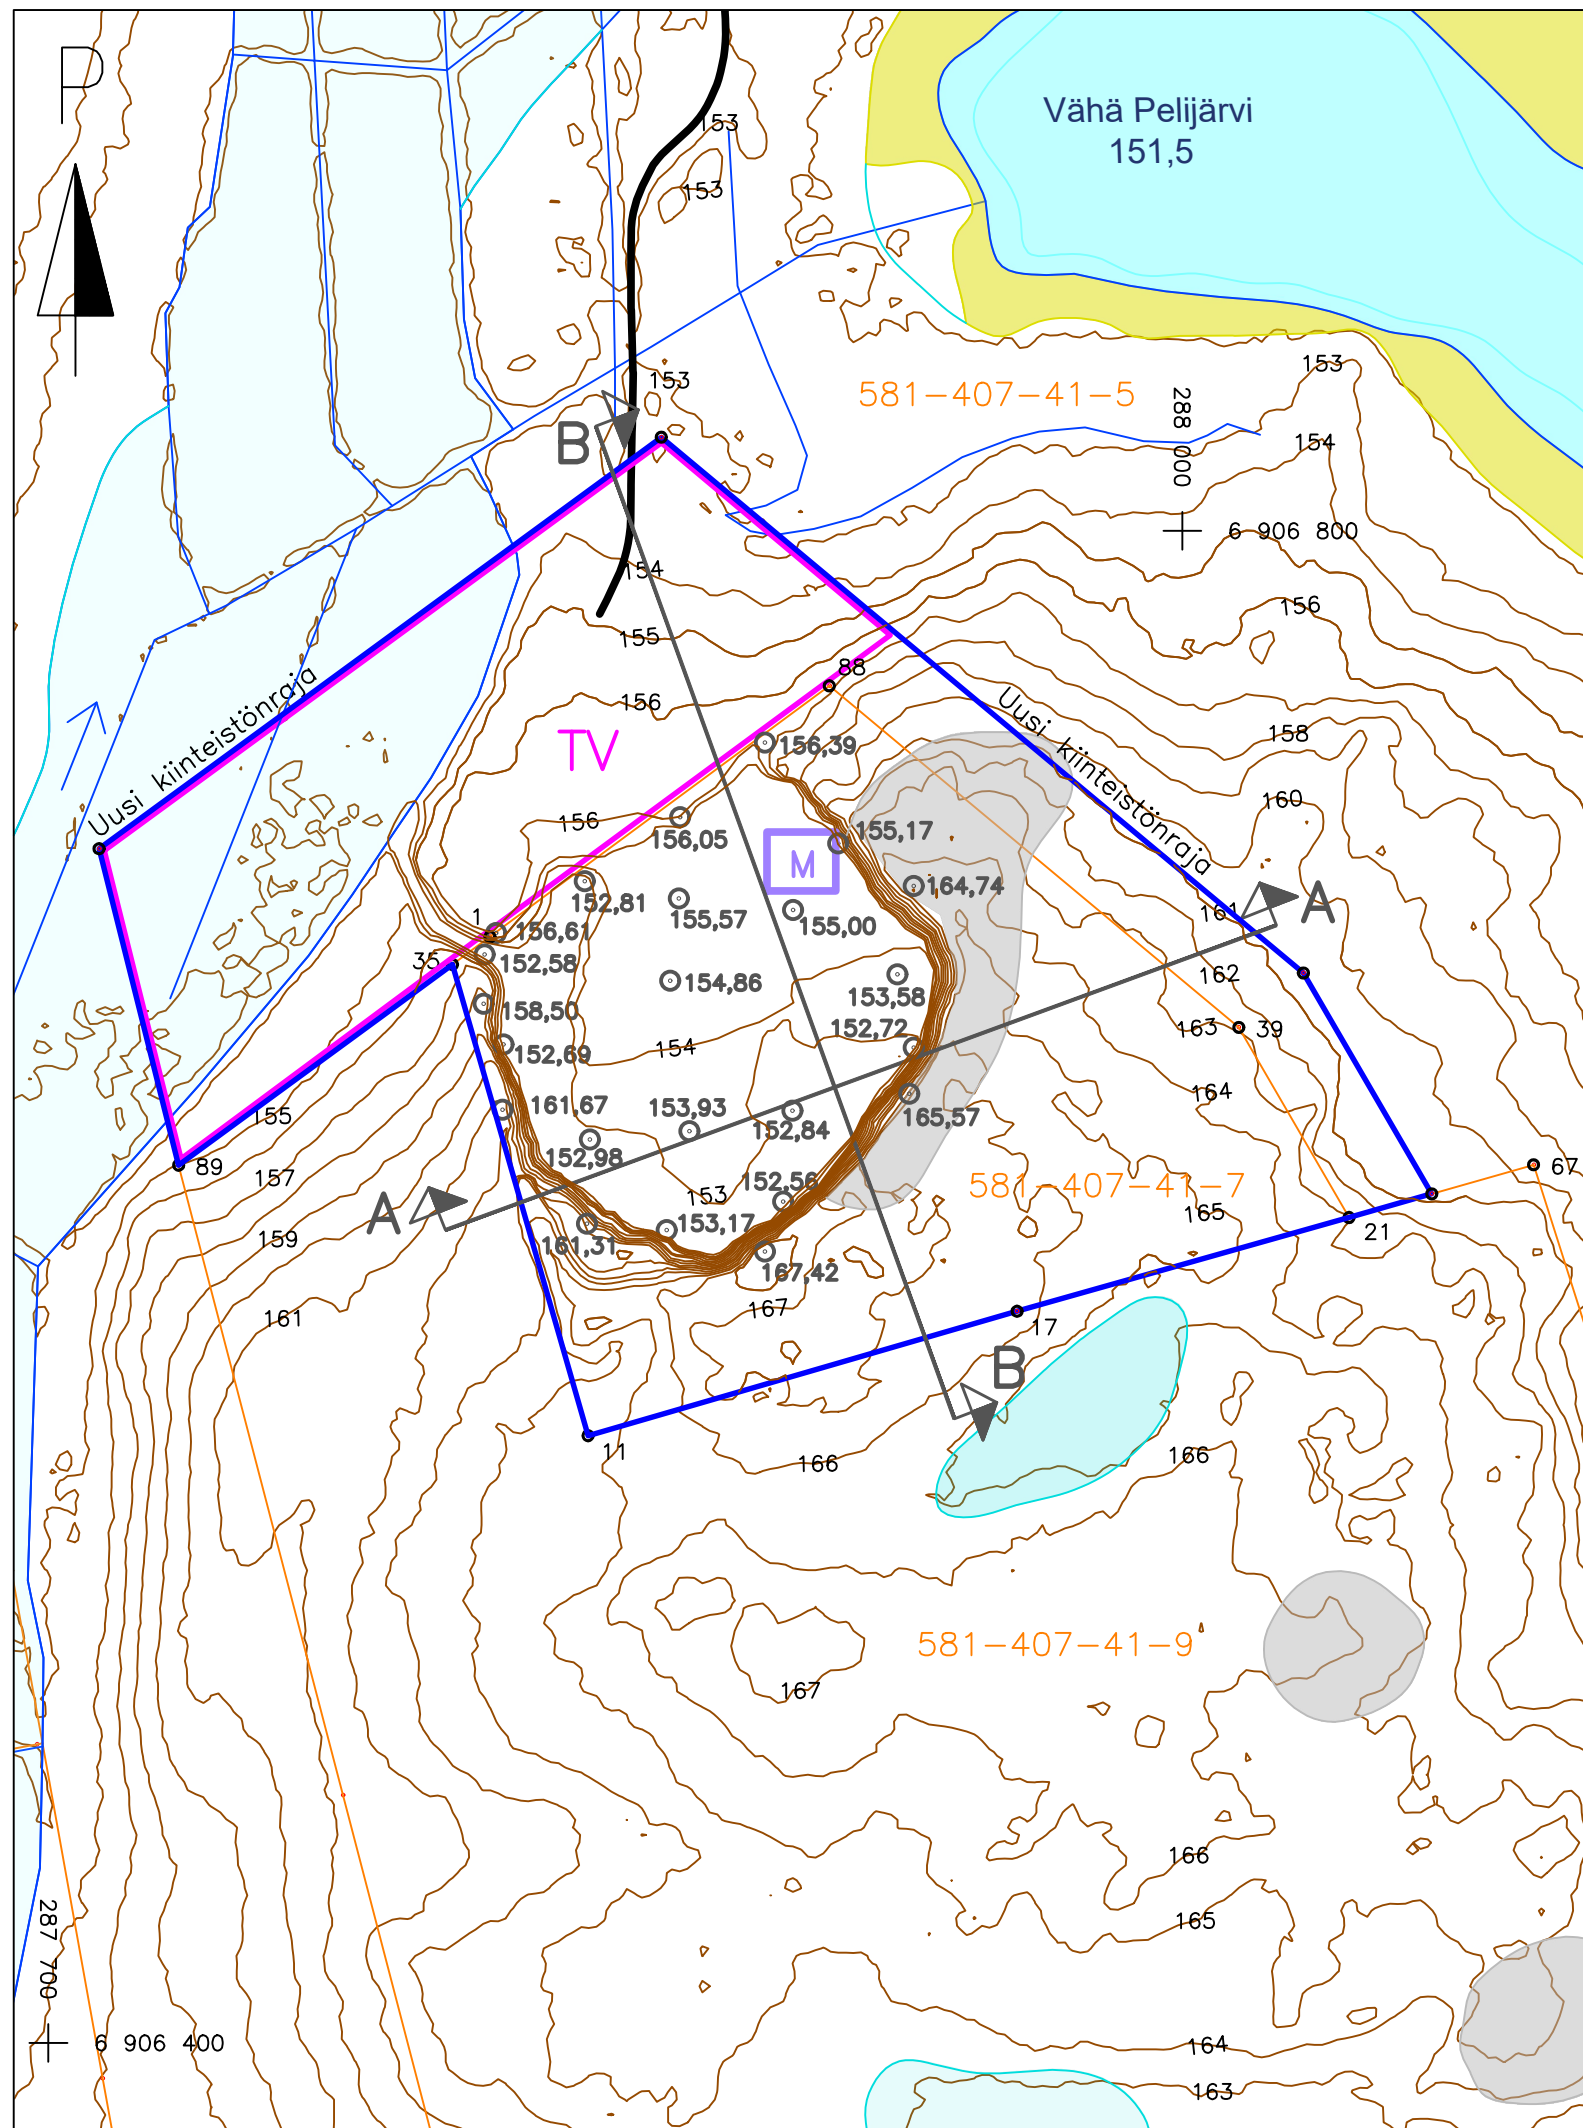

Ottamisalue

Ottamisalue on noin 4,8 ha, josta varastointi- ja tukitoimintoalue on noin 1,7 ha.

Pintamaat läjitetään varastoalueen pohjalle tai hyödynnetään varastoalueen rakentamisessa.

RAKENNUSKOHTEN NIMI JA OSOITE

**PARKANO, KUIVASJÄRVI
TILAT: KUIVASKALLIO
581-407-41-7**

PIIRUSTUKSEN SISÄLTÖ

**MAA-AINESLUPAHAKEMUS
NYKYTILANNEKARTTA**


YMPÄRISTÖSUUNNITTELU OY
SATAKUNNANKATU 22 G 156
33210 TAMPERE, p. 0400 234134

SUUNN.
HH
PIIRT.
HH

KOORDINAATTIJÄRJESTELMÄ
TM35FIN

PVM.
28.4.2026

KORKEUSJÄRJESTELMÄ
N2000

MITTAKAAVA
1:2000