


Nykytilanne
1:2000

Tukitoiminto- ja
varastoalue (sijainti
viitteellinen)

Mahdollinen
selkeytysallas
(sijainti
viitteellinen)

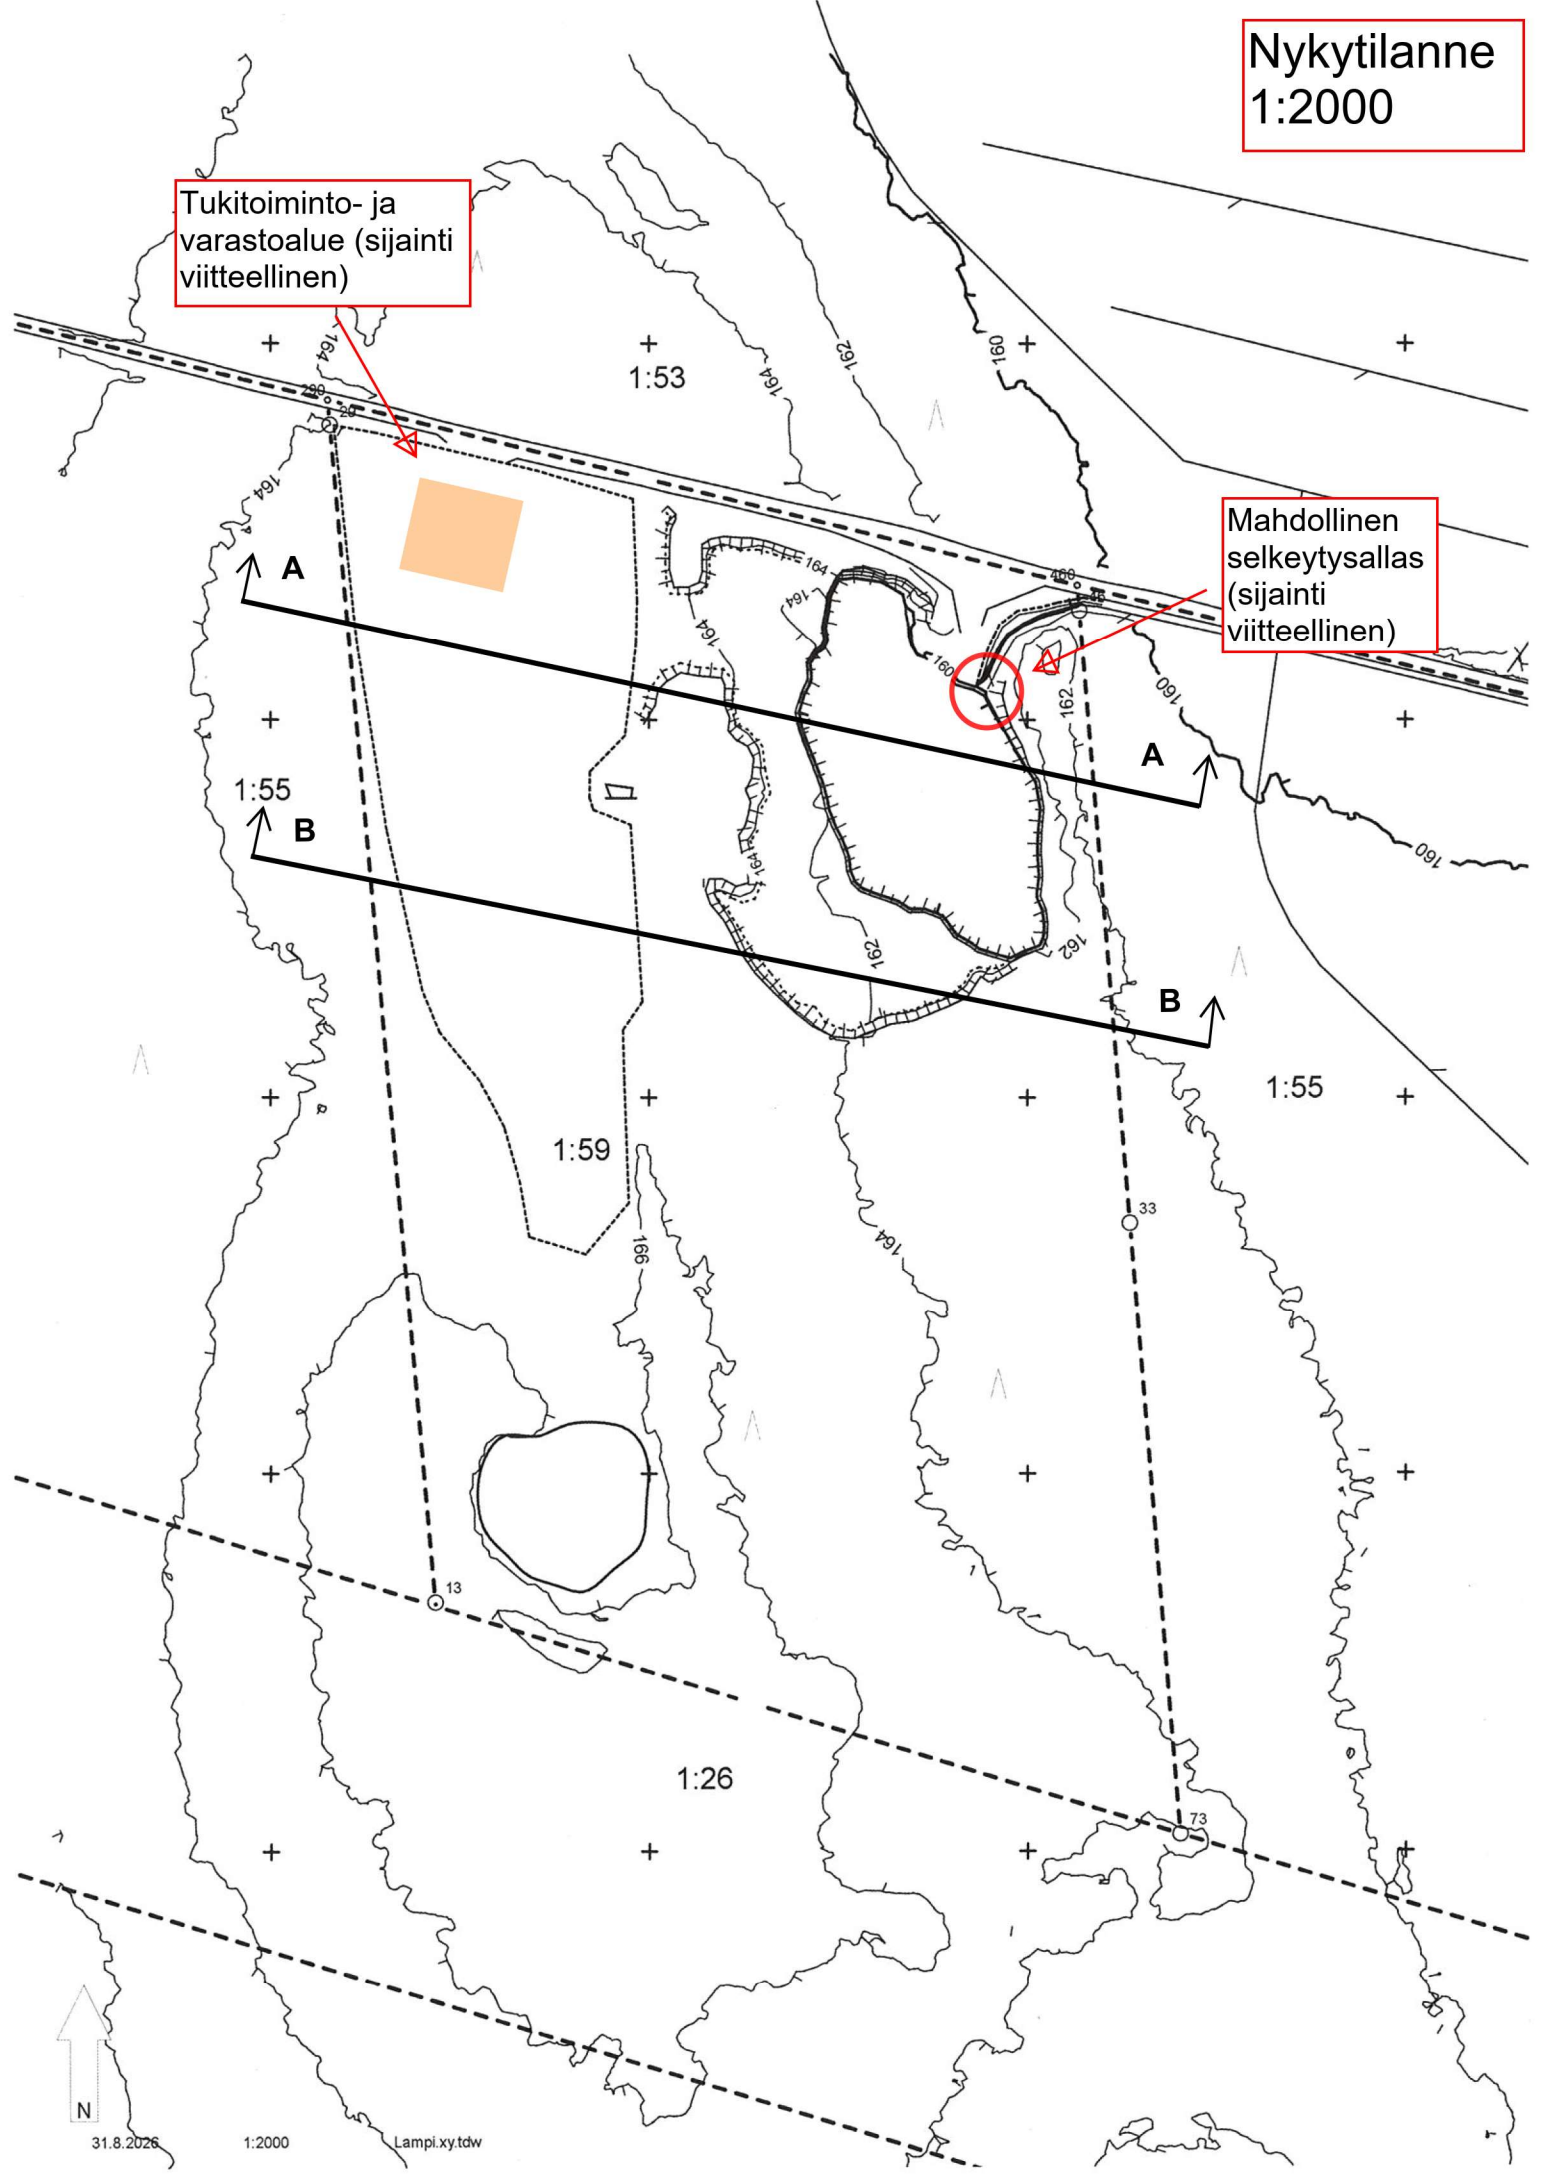

31.8.2026

1:2000

Lampi.xy.tdw