
A - A

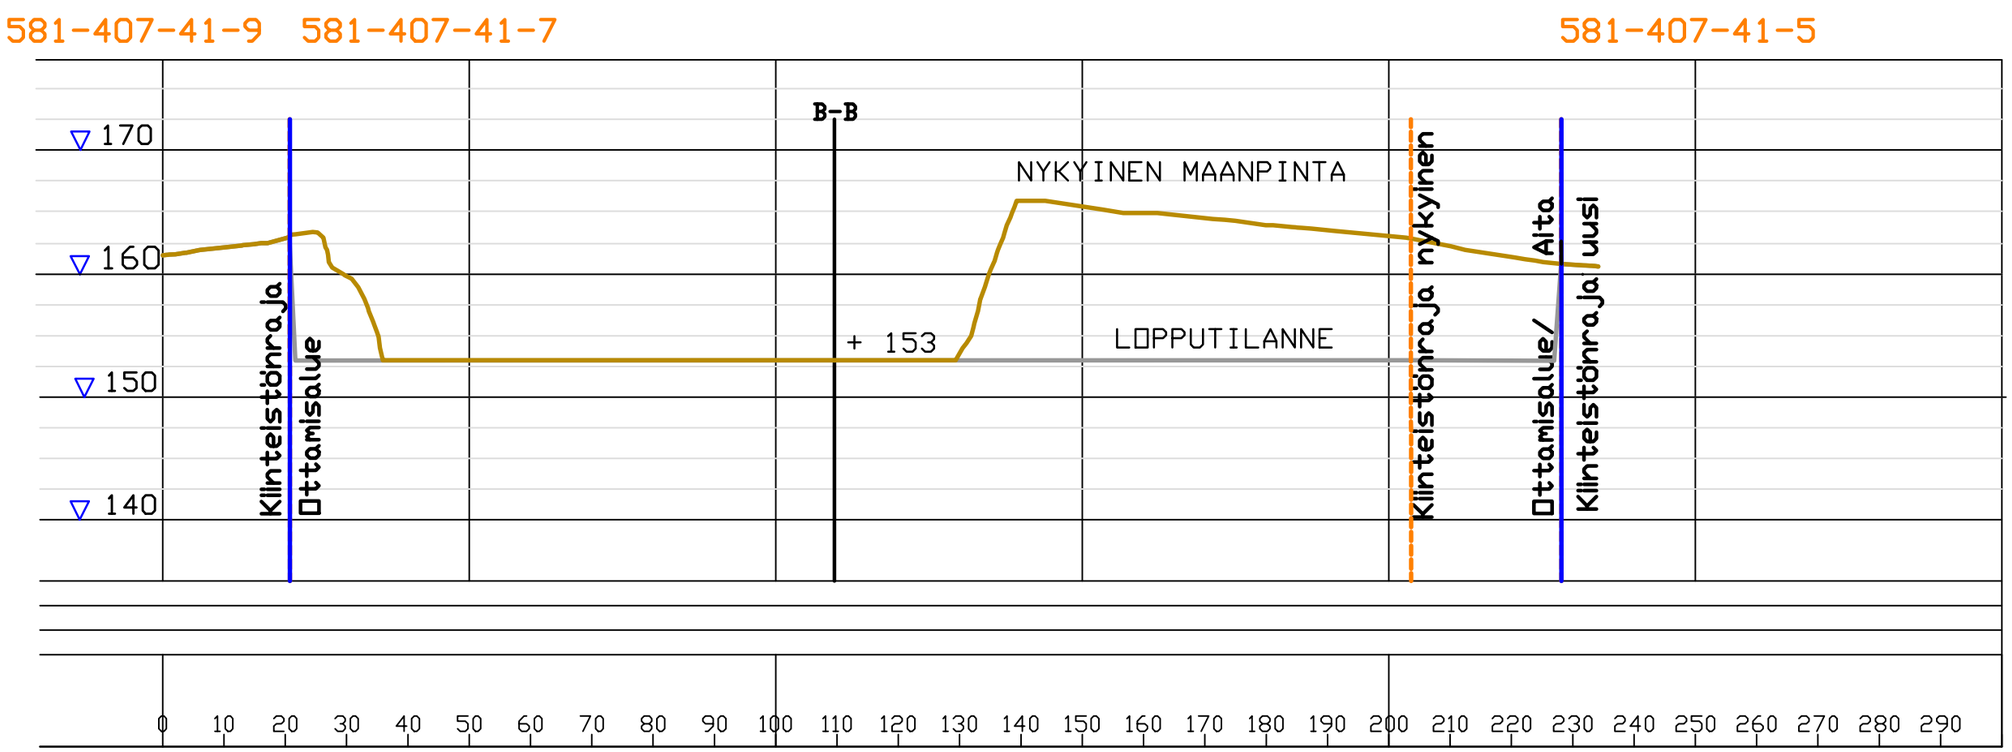

RAKENNUSKOHTEEN NIMI JA OSOITE

PARKANO, KUIVASJÄRVI
TILA: KUIVASKALLIO
581-407-41-7


PIIRUSTUKSEN SISÄLTÖ

OTTAMISSUUNNITELMA
LEIKKAUKSET
LEIKKAUS A-A

YMPÄRISTÖNSUUNNITTELU OY
SATAKUNNANKATU 22 G 156
33210 TAMPERE, p. 0400 234134

SUUNN. HH
PIIRT. HH
PVM. 23.10.2026
MITTAKAAVA 1:1000 / 1:500

B - B

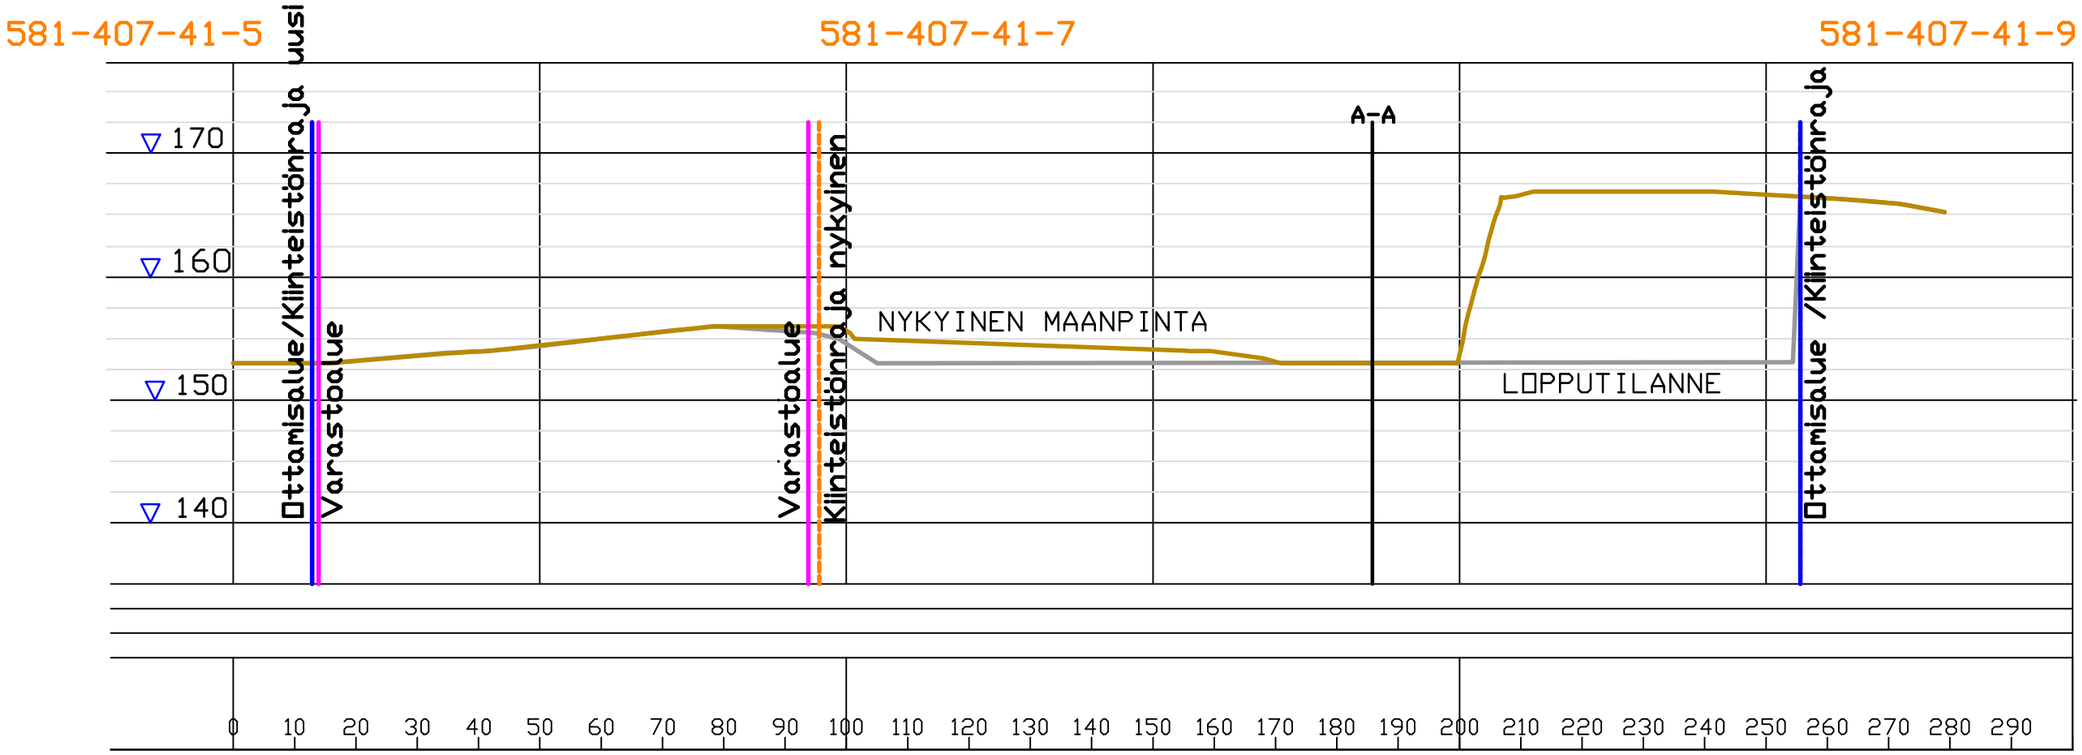

RAKENNUSKOHTEEN NIMI JA OSOITE

PARKANO, KUIVASJÄRVI
TILA: KUIVASKALLIO
581-407-41-7

PIIRUSTUKSEN SISÄLTÖ

OTTAMISSUUNNITELMA
LEIKKAUKSET
LEIKKAUS B-B

YMPÄRISTÖNSUUNNITTELU OY
SATAKUNNANKATU 22 G 156
33210 TAMPERE, p. 0400 234134

SUUNN. HH
PIIRT. HH

PVM. 23.10.2026

MITTAKAAVA 1:1000 / 1:500