


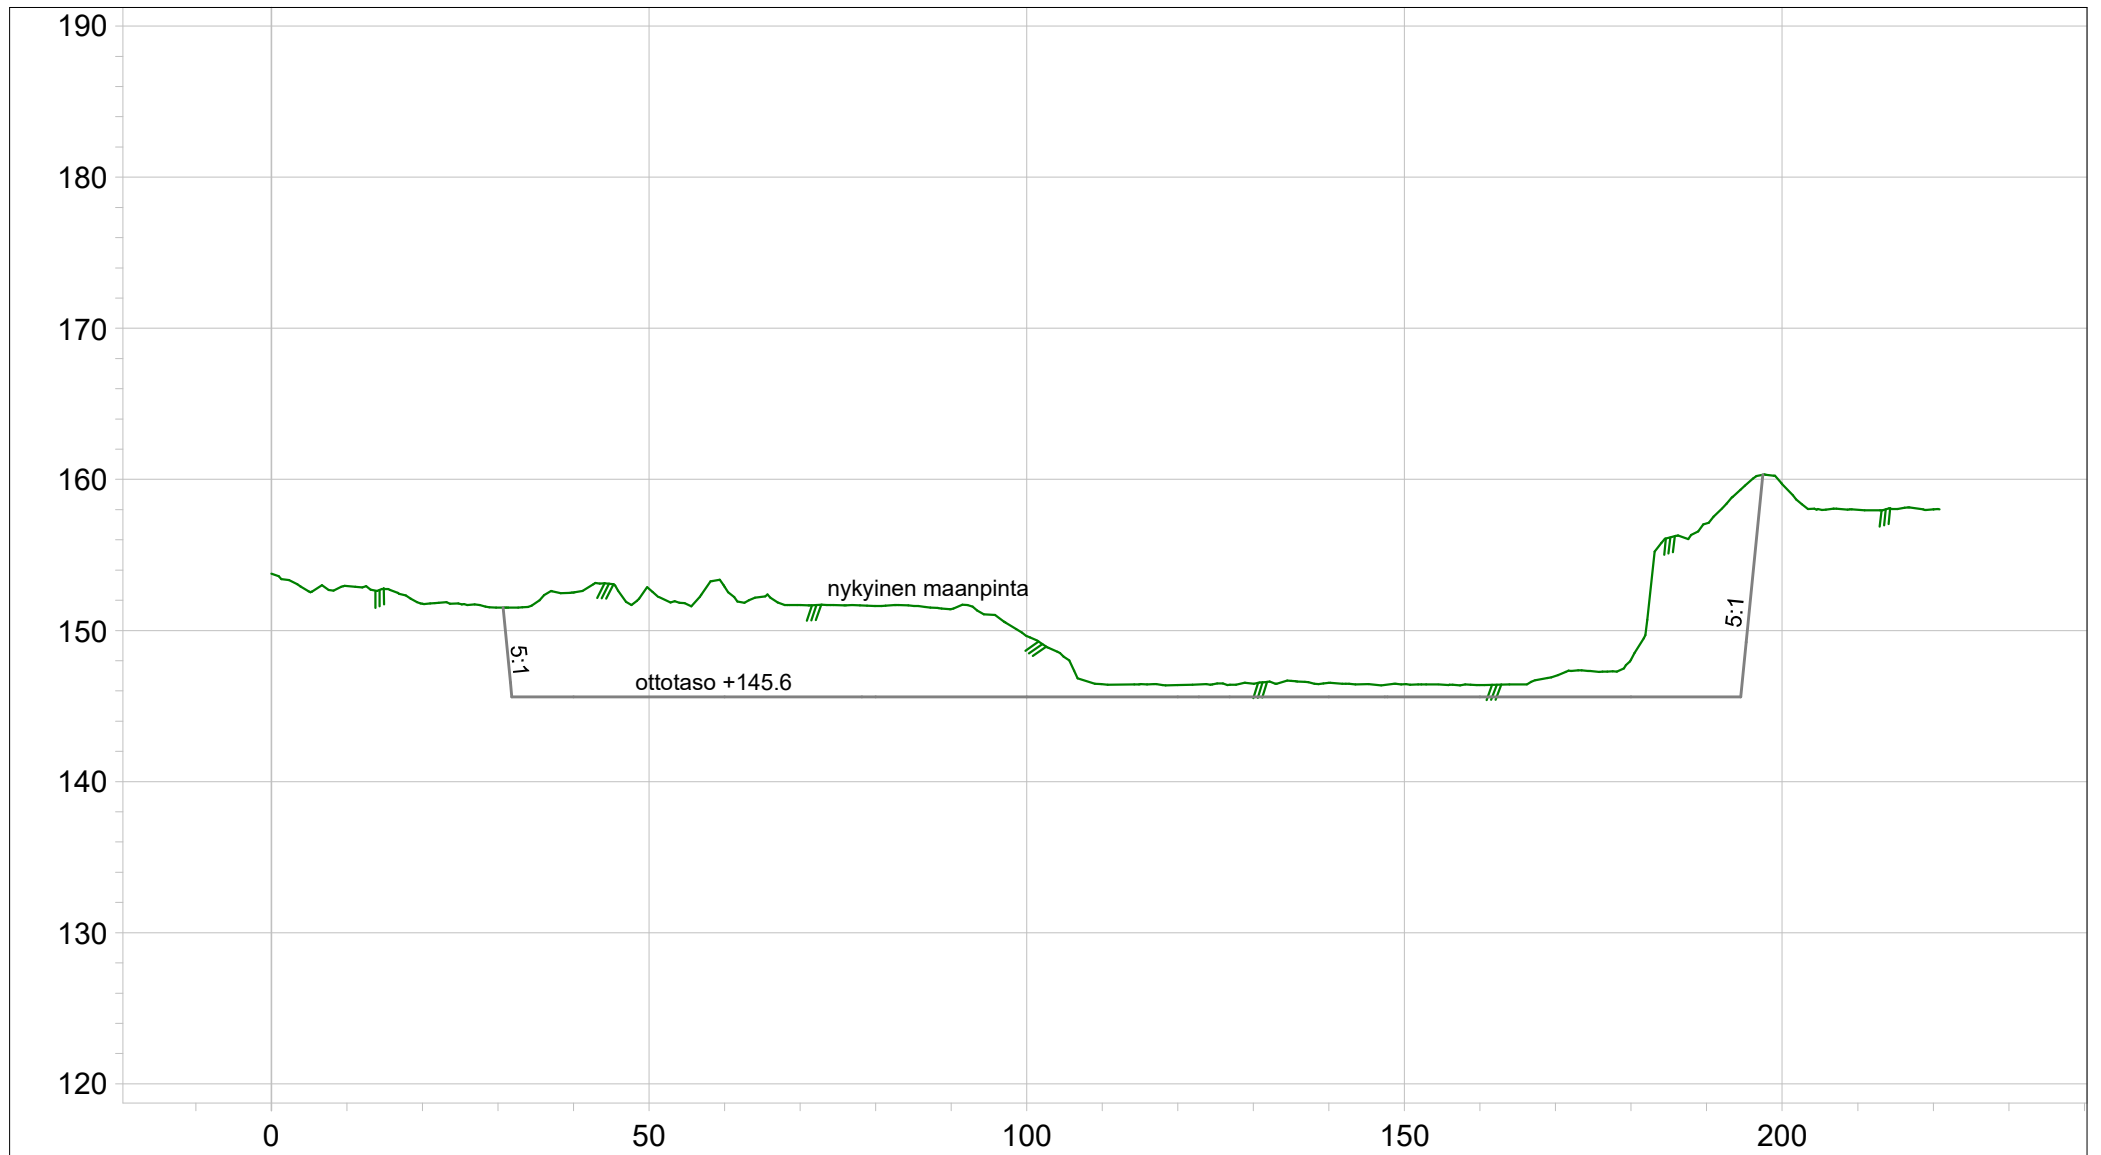

Kohde 581-411-1-137			
Tilaaja YIP Ympäristöinsinööripalvelut Oy			
Piirustus Leikkaus A-A			
TN:o	PVM	21.1.2025	Laatija JRö
 MITTAUSTEKNIikka OY Tuottajankatu 10, 04440 Järvenpää www.mittaustekniikka.fi			Koord. järjestelmä ETRS-TM35Fin N2000
Laserkeilaus 12-06-2020.pi0.tdw			MK 1:1000/1:500 (A4)