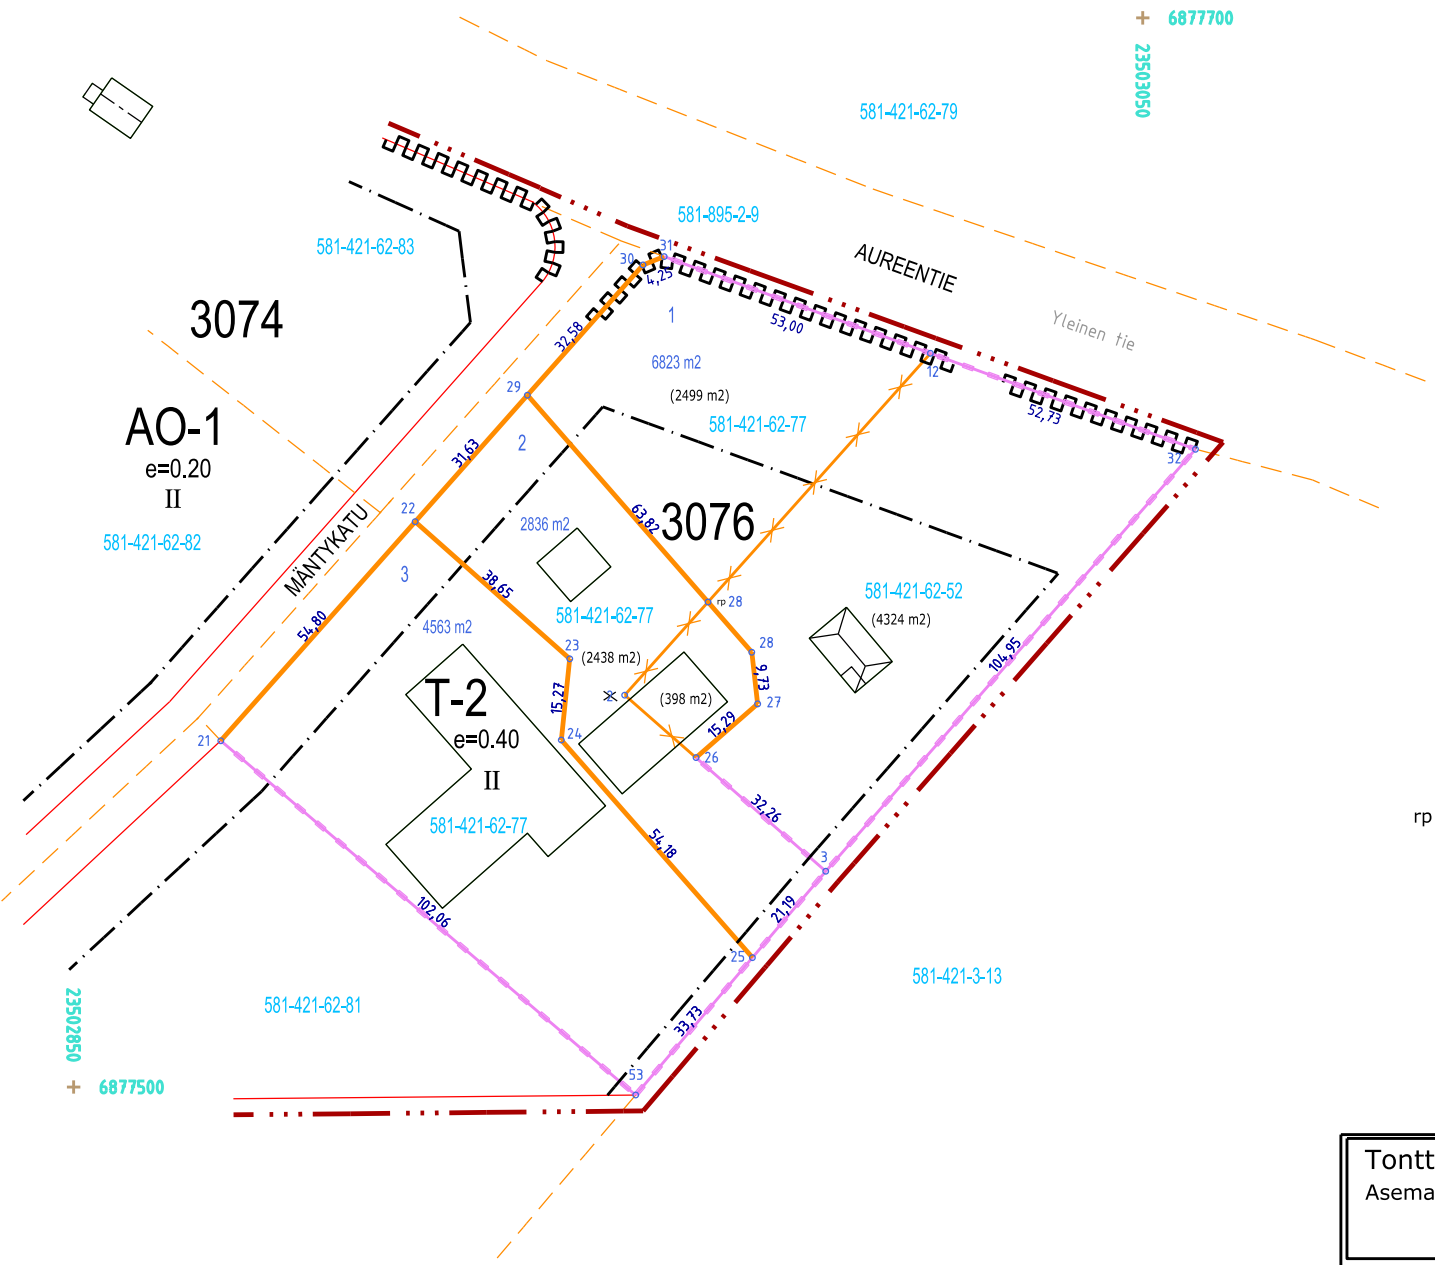

TONTTIEN MUODOSTUMINEN

TONTIT	P-ALA (m2)	OSAP-ALA (m2)	KIINTEISTÖ	
581-3-3076-1	6823	4324	581-421-62-52	osa
		2499	581-421-62-77	osa
581-3-3076-2	2836	398	581-421-62-52	osa
		2438	581-421-62-77	osa
581-3-3076-3	4563	4563	581-421-62-77	osa

KOORDINAATTILUETTELO GK 23

N:o	x	y
3	6877540.358	23502990.701
12	6877637.245	23503010.276
21	6877564.768	23502877.524
22	6877605.757	23502913.894
23	6877580.103	23502942.806
24	6877564.914	23502941.231
25	6877524.210	23502976.983
26	6877561.615	23502966.434
27	6877571.669	23502977.948
28	6877581.339	23502976.861
rp 28	6877590.722	23502968.669
29	6877629.415	23502934.886
30	6877653.784	23502956.508
31	6877655.347	23502960.464
32	6877619.307	23503059.856
53	6877498.506	23502955.145

Tonttijako 1:1000

Asemakaava A 59 vahvistettu 16.1.1991

PARKANO

Tonttijakokartan laati 28.1.2026

Piirsi MLA

Tark. ES Maankäyttö- ja kaavoituspäällikkö Erkki Salomäki

Tekninen johtaja Kari Santikko hyväksynyt __.__.2026 § __

Lainvoimainen __.__.2026	
Kaup.osa	3/Viinikka
Kortteli	3076 (osa)
Tontit:	1-3
Tj-kartta	3/2026