

Merkkien selitykset



Ottamisalue



Kaivamisalue



Ottamisen suunta



Nykyinen maanpinta



Suunniteltu ottamistaso



Ottamisalueen raja



Kaivamisalueen raja



Kiinteistön raja

+ 158.00 Suunniteltu pohjan taso

N 2000 Käytetty korkeusjärjestelmä



Vaiheraja

KALLION LOUHINTASUUNNITELMA

Maanrakennus Kalevi Viitaharju Oy

Viitaharju rn:o 1:59

om. Maanrakennus Kalevi Viitaharju Oy

Nykytilanne / Suunnitelma tilanne 1 : 2 000

Leikkaus A - B 1 : 1 000 / 1 : 500


Ikaalinen 11.9.2026

Herkko Jokela, insinööri AMK


Tukitoiminto- ja
varastoalue (sijainti ja
koko viitteellinen)




Suunniteltu tilanne
1:2000

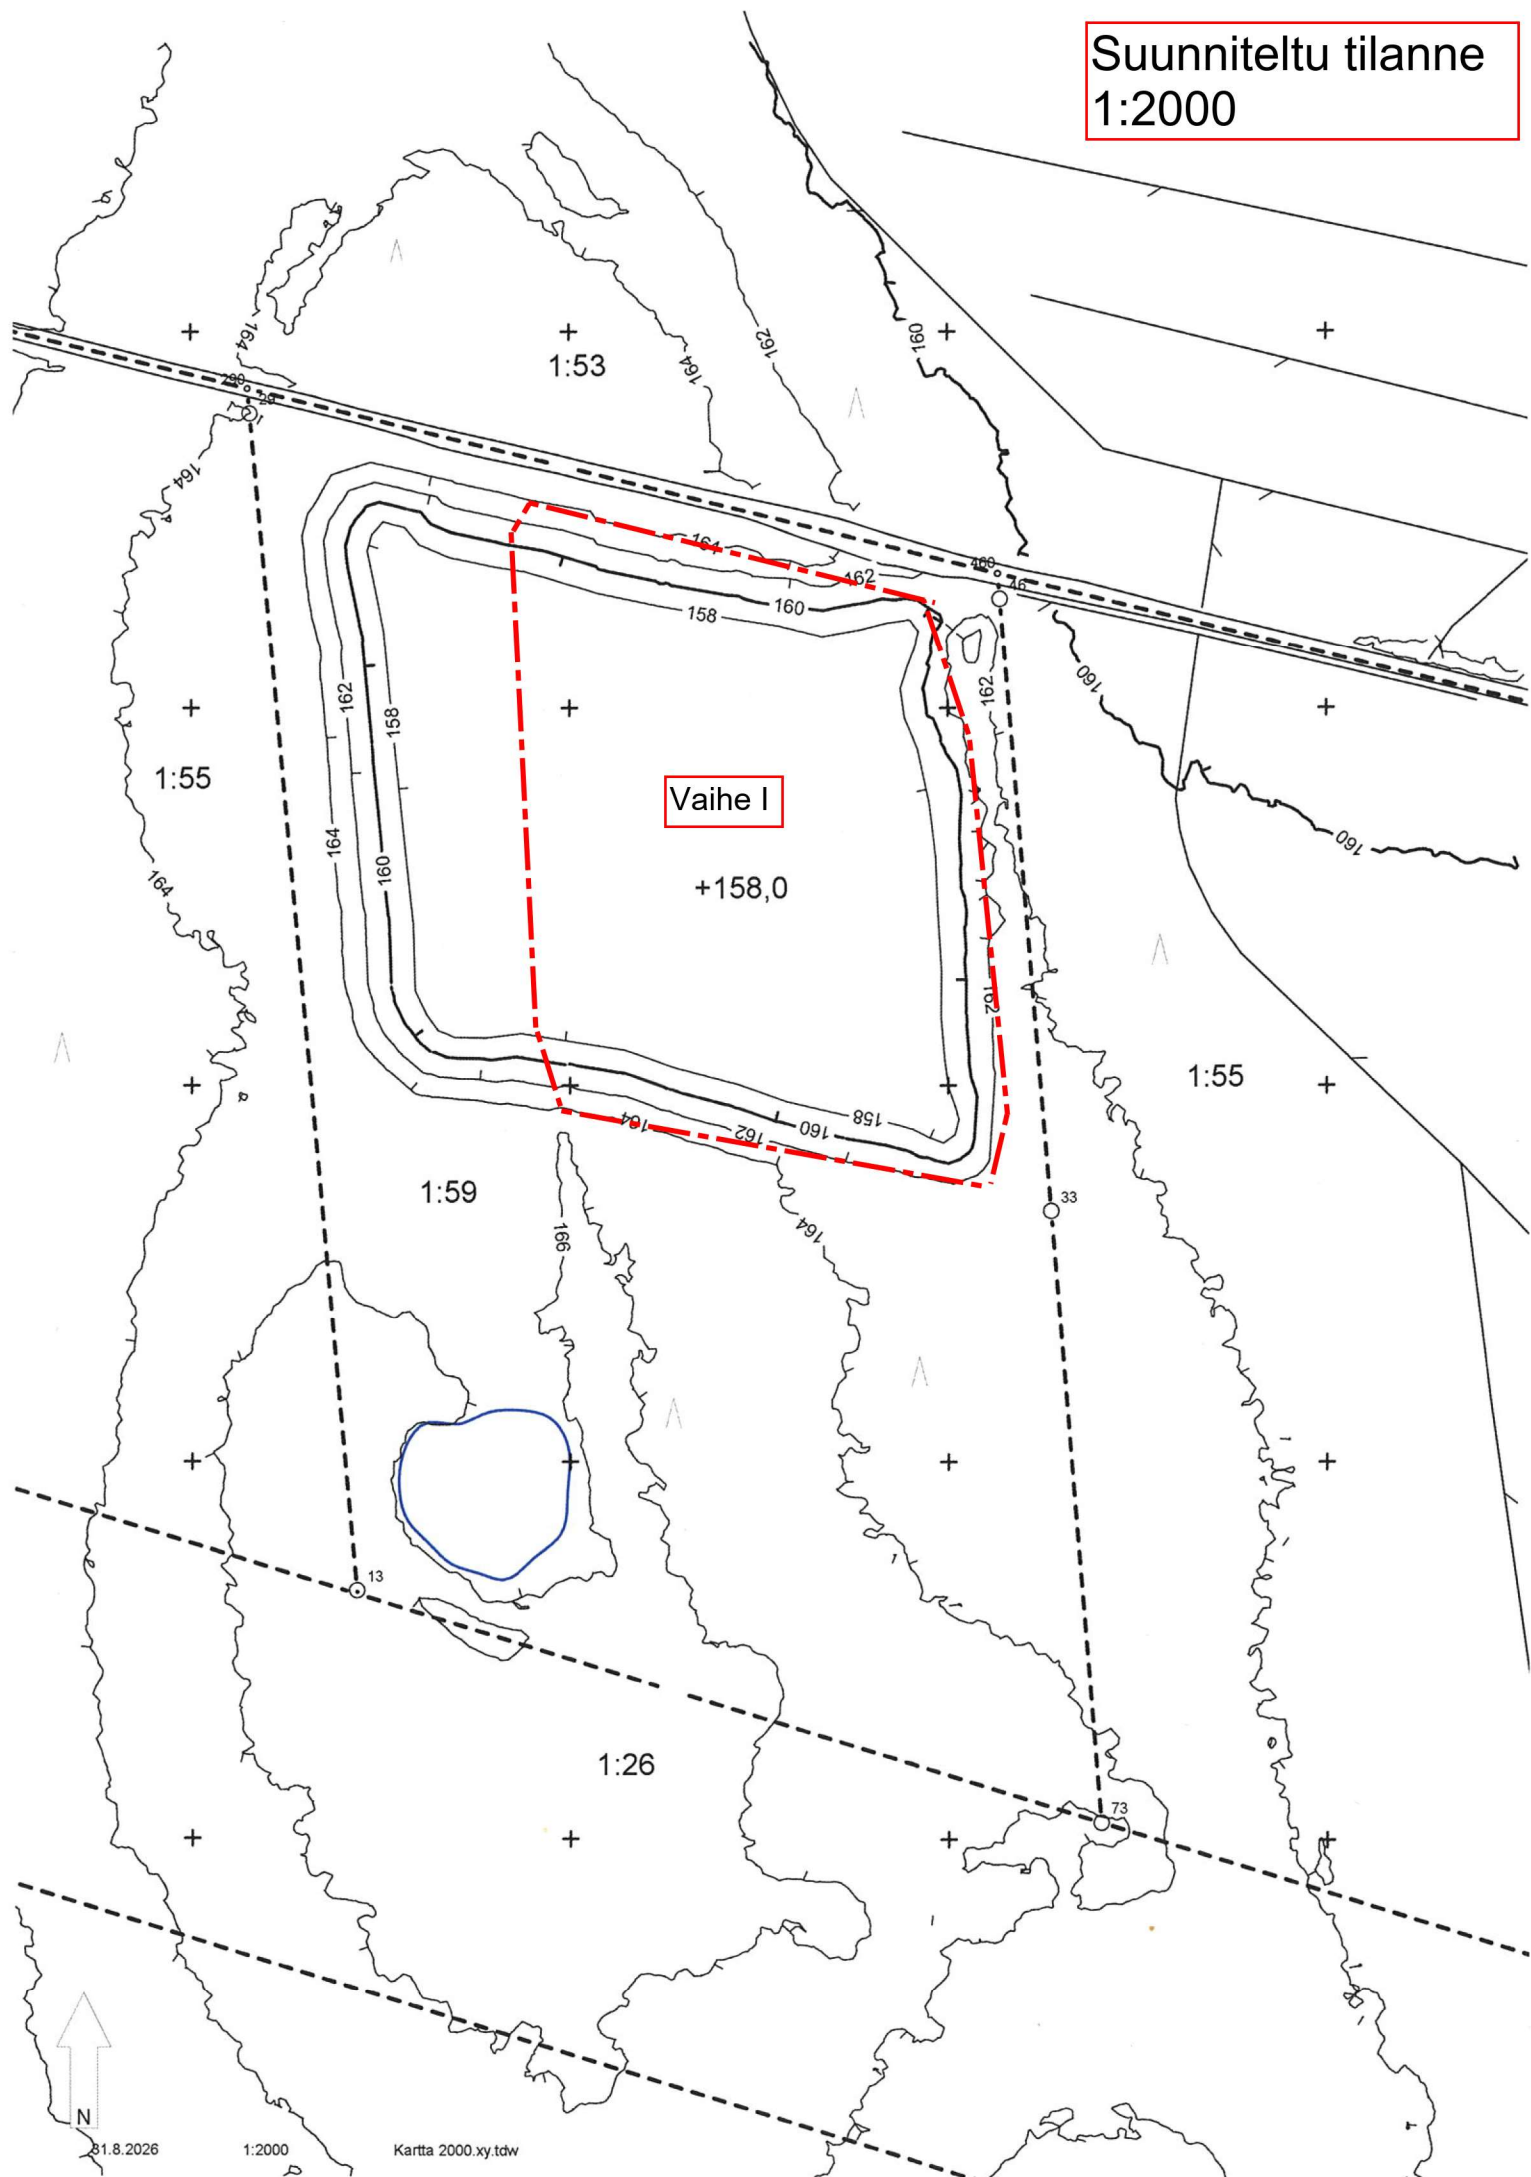

A - A

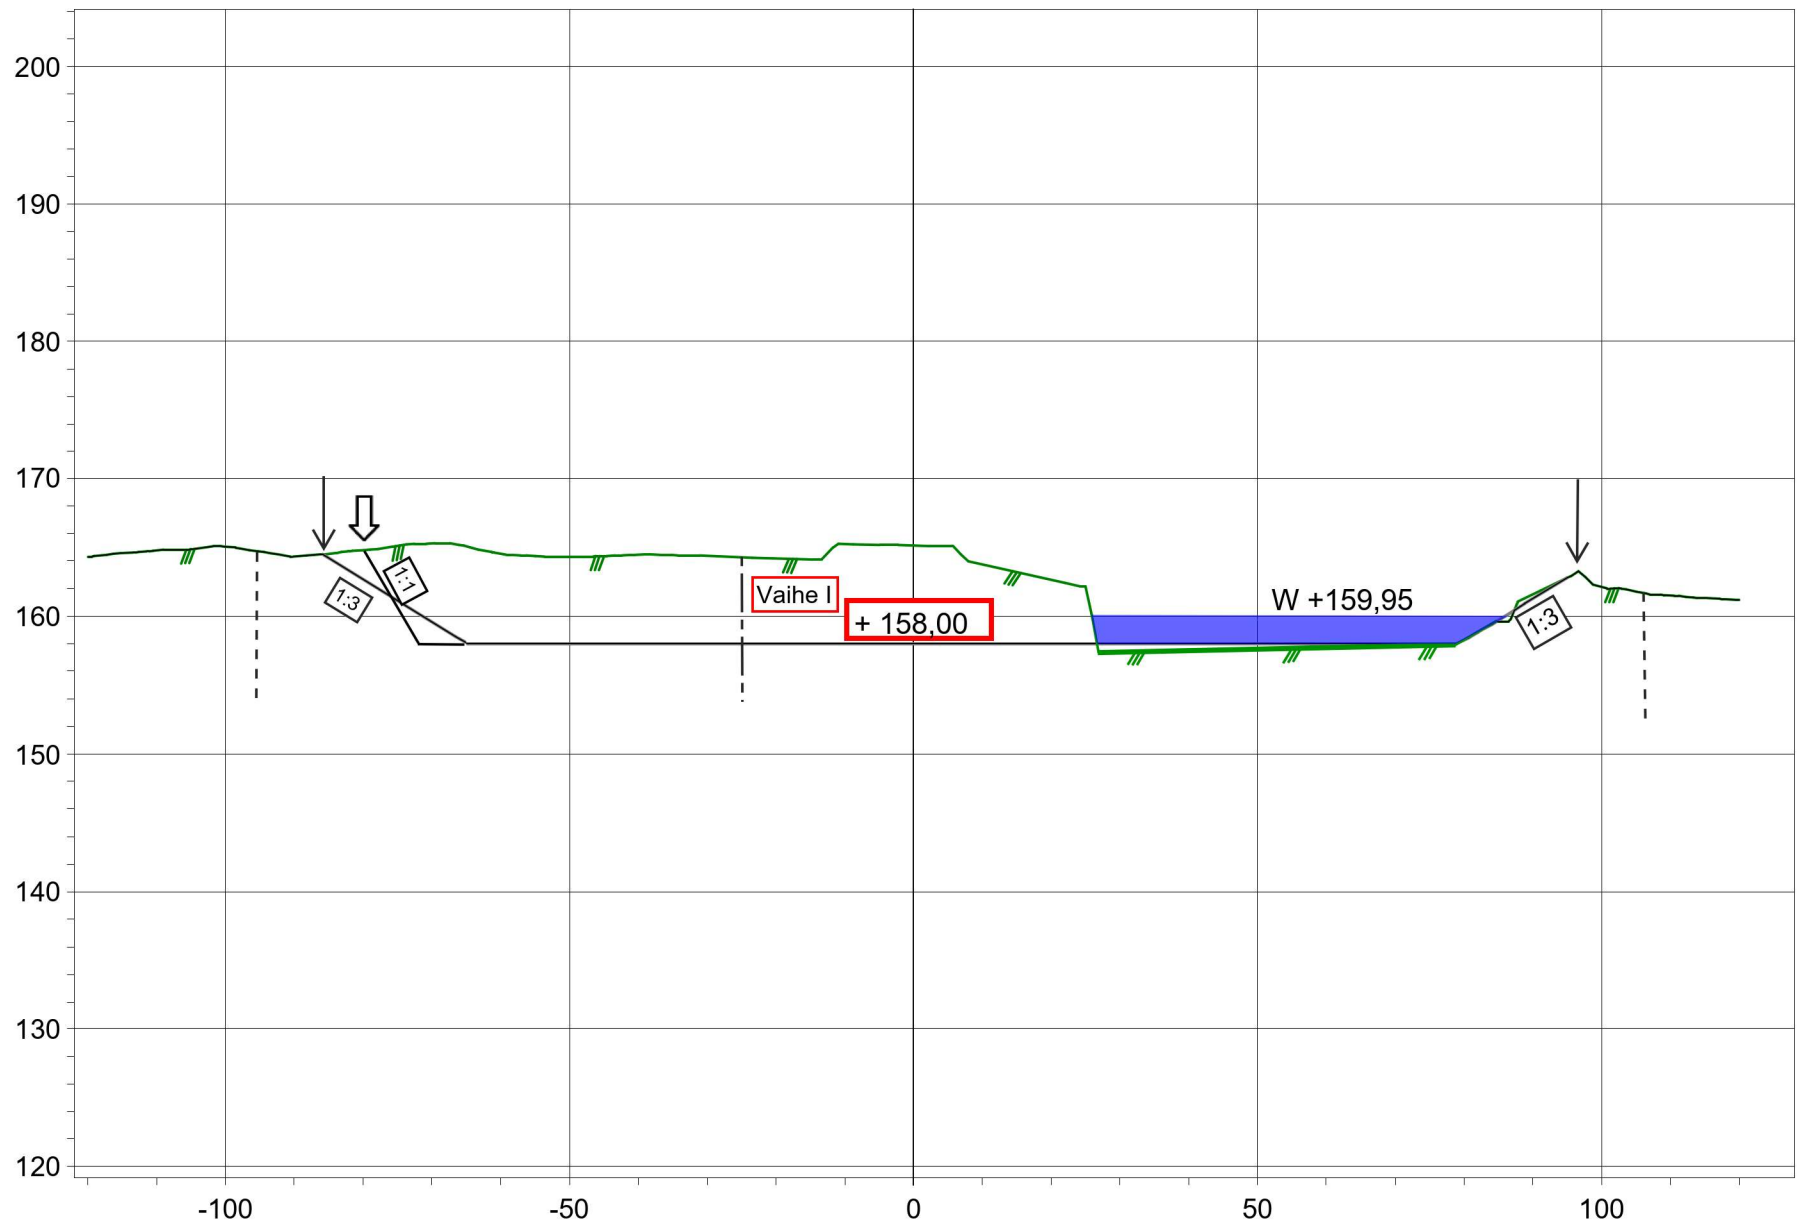

B - B

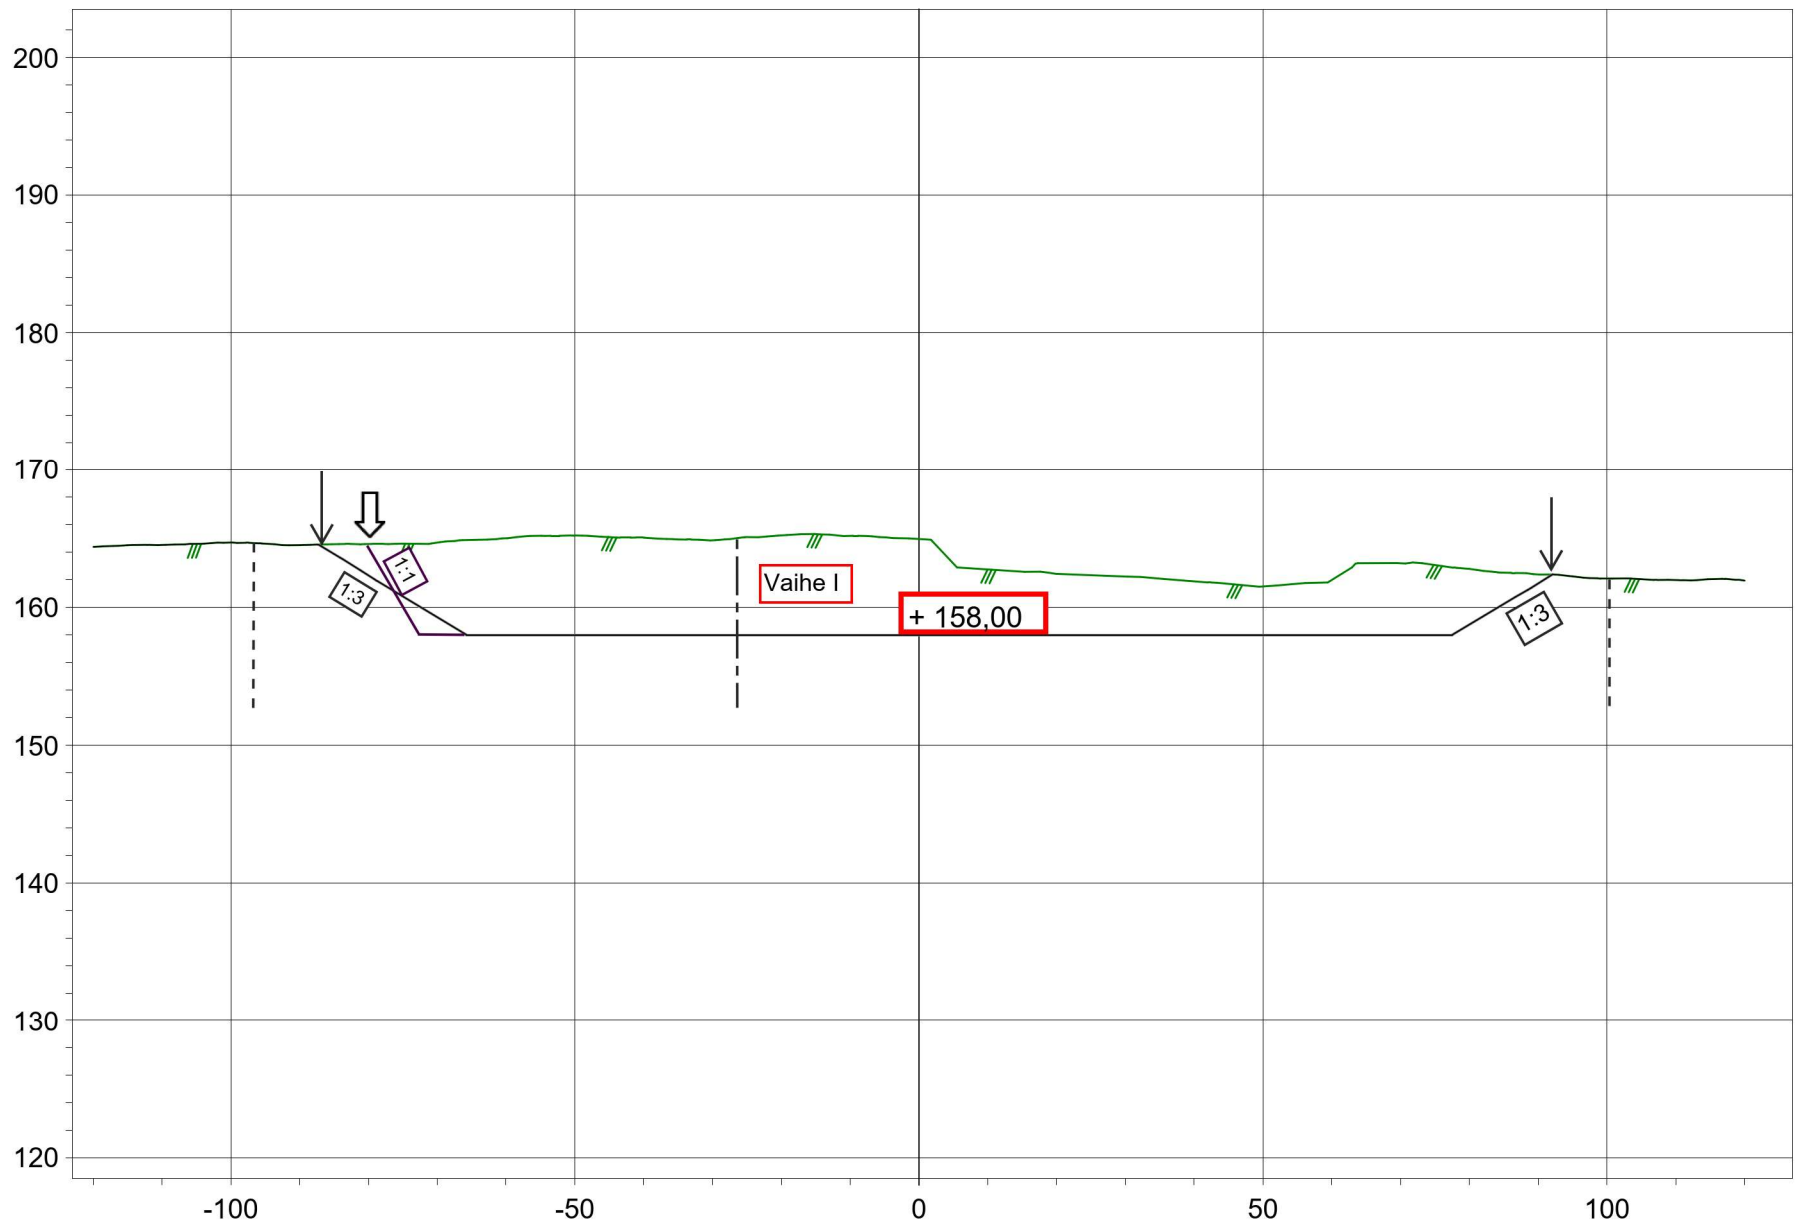

Kallion louhinta-alueen luiskien periaatepiirros, työn aikana sekä lopputilanteessa

