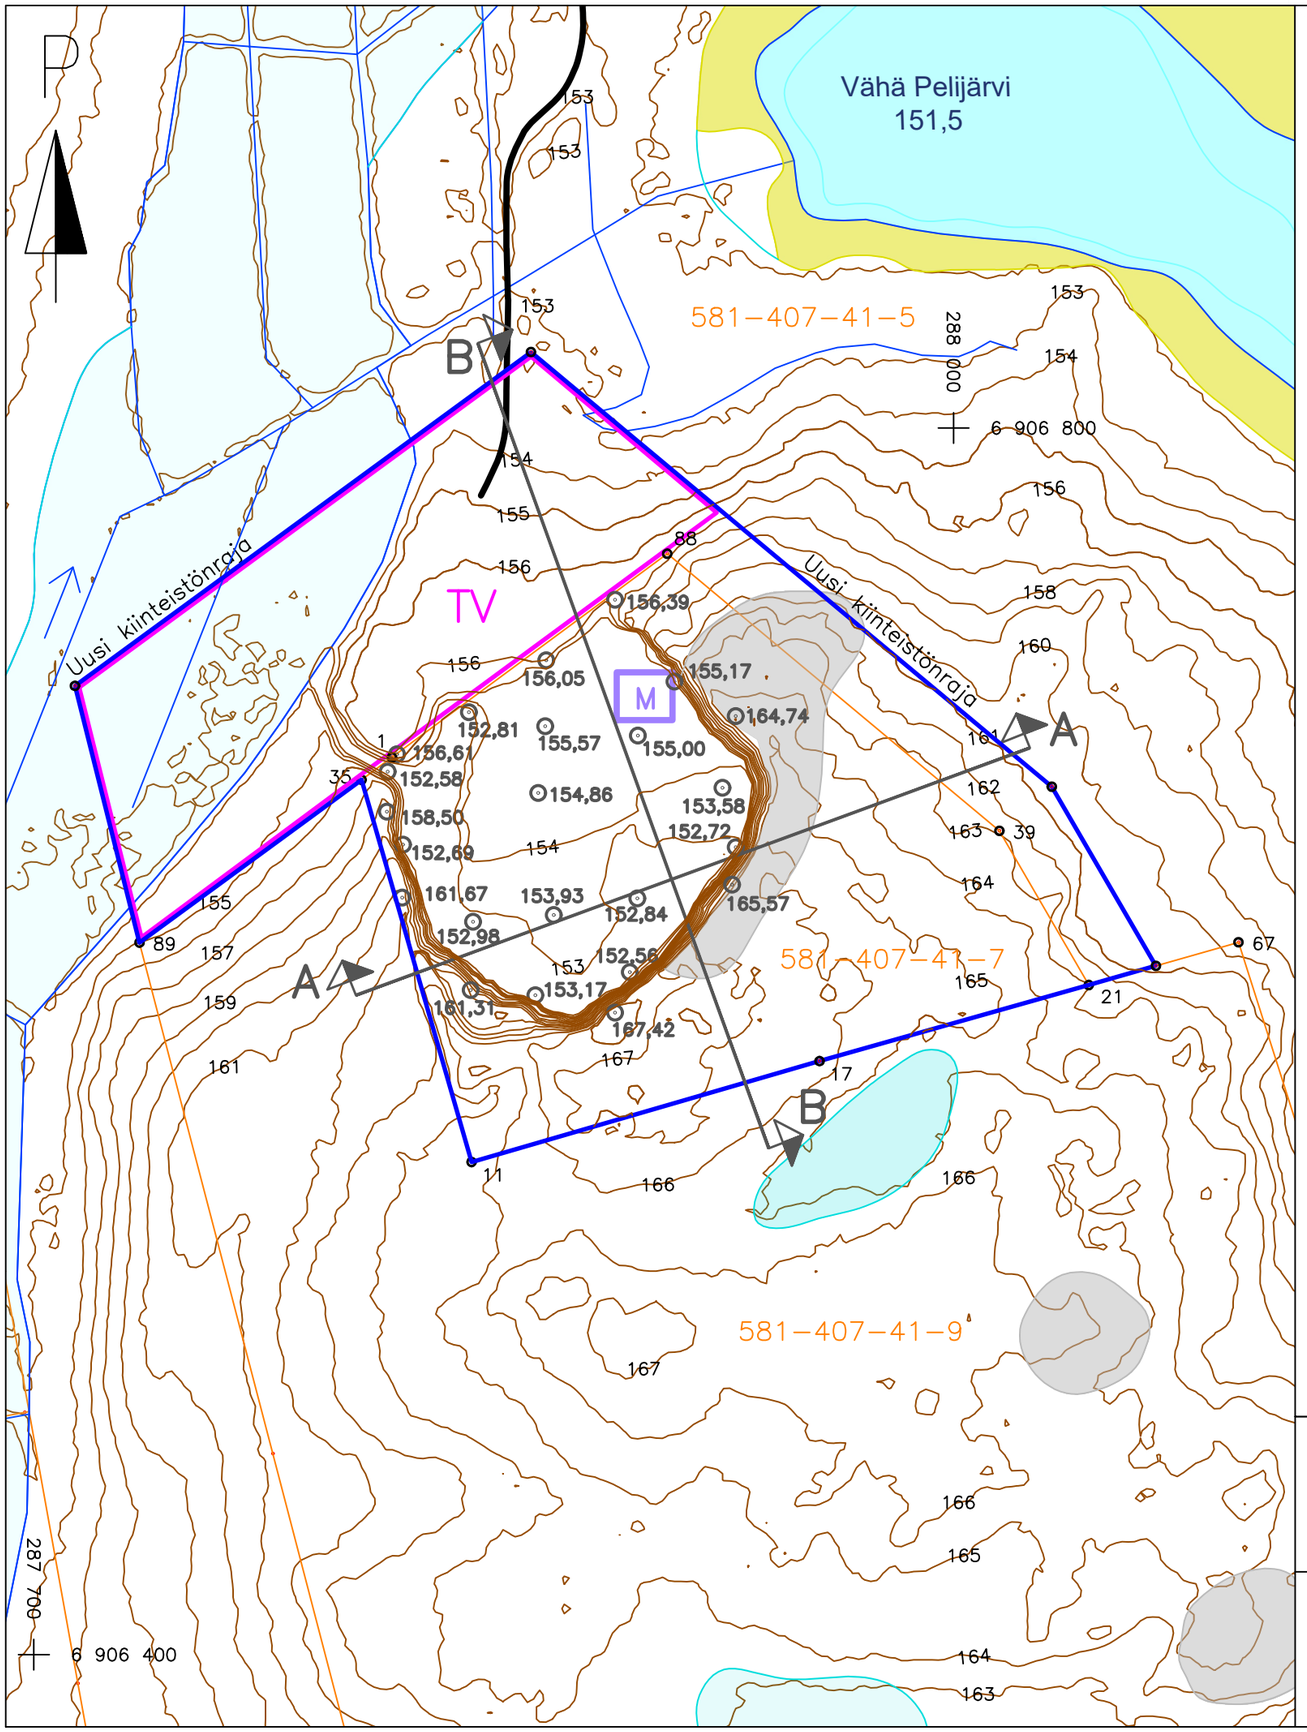


M — Murskauslaitosalue, siirtyy rintauksen mukaan

TV — Tukitoiminnot; Autojen ja työkoneiden P–alueet sekä väliaikaiset sosiaalitilat. Kiviainesten varastointi

Ottamisalue

Ottamisalue on noin 4,8 ha, josta varastointi– ja tukitoimintoalue on noin 1,7 ha.

Pintamaat läjitetään varastoalueen pohjalle ja hyödynnetään varastoalueen rakentamisessa.

RAKENNUSKOHTEEN NIMI JA OSOITE

PARKANO, KUIVASJÄRVI
TILAT: KUIVASKALLIO
581-407-41-7

PIIRUSTUKSEN SISÄLTÖ

OTTAMISSUNNITELMA
NYKYTILANNEKARTTA

YMPÄRISTÖNSUUNNITTELU OY
SATAKUNNANKATU 22 G 156
33210 TAMPERE, p. 0400 234134

SUUNN.	KOORDINAATTIJÄRJESTELMÄ	KORKEUSJÄRJESTELMÄ
HH	TM35FIN	N2000
PIIRT.	PVM.	MITTAKAAVA
HH	23.10.2026	1:2000