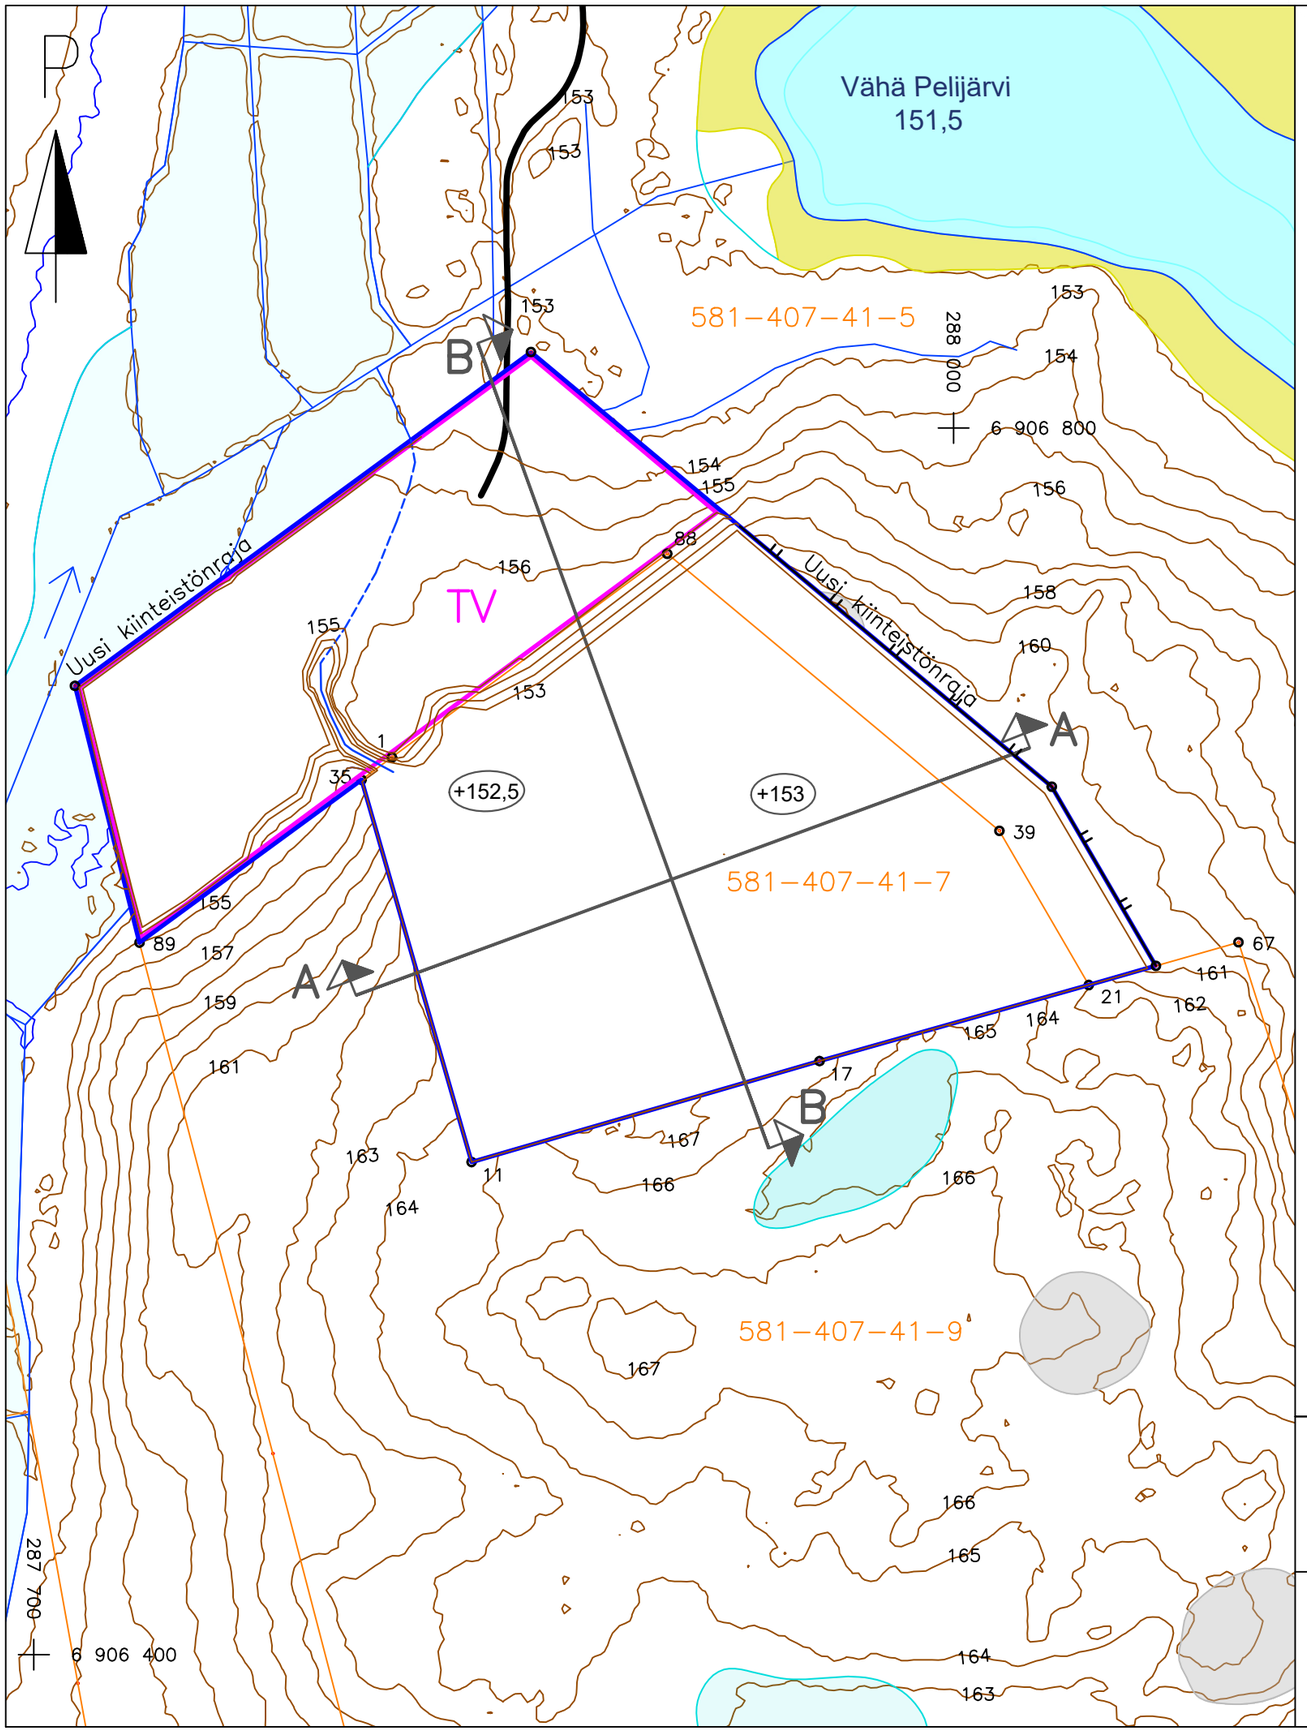


TV — Tukitoiminnot; Autojen ja työkoneiden P–alueet sekä väliaikaiset sosiaalitilat. Kiviainesten varastointi

+153 — Ottamistaso, m mpy

Ottamisalue

Louhetäytteinen salaoja

Aita

Ottamisalue on noin 4,8 ha, josta varastointi– ja tukitoimintoalue on noin 1,7 ha.

Pintamaat läjitetään varastoalueelle ja hyödynnetään varastoalueen rakentamisessa.

Ottamisalueen itä–, länsi– ja eteläreuna louhitaan rajalle pystysuoraan, jotta länsi– ja eteläreunasta voidaan jatkaa ottamista naapurikiinteistöllä. Itäreuna suojataan pysyvällä aidalla.

RAKENNUSKOHTEEN NIMI JA OSOITE

PARKANO, KUIVASJÄRVI
TILAT: KUIVASKALLIO
581-407-41-7

PIIRUSTUKSEN SISÄLTÖ

OTTAMISSUNNITELMA
LOPPUTILANNEKARTTA

YMPÄRISTÖNSUUNNITTELU OY
SATAKUNNANKATU 22 G 156
33210 TAMPERE, p. 0400 234134

SUUNN.	PIIRT.	KOORDINAATTIJÄRJESTELMÄ	KORKEUSJÄRJESTELMÄ
HH	HH	TM35FIN	N2000
		PVM. 23.10.2026	MITTAKAAVA 1:2000